

**KROŚNIEŃSKA SPÓŁDZIELNIA  
MIESZKANIOWA**

**38-400 KROSNO  
ul. Wojska Polskiego 41  
tel.: 13 43 252 11  
fax: 13 43 214 32**

**S P E C Y F I K A C J A I S T O T N Y C H  
W A R U N K Ó W Z A M Ó W I E N I A**

**NA WYKONANIE ROBÓT:**

**Remont chodników, nawierzchni placów, schodów  
terenowych w KSM Krosno.**

**Przetarg w dniu 26.07.2022r.  
Godz. 9<sup>00</sup>.**

## **Część I. Informacje ogólne**

### **1. Informacje o zamawiającym i przedmiocie przetargu:**

Zamawiający:

**Krośnieńska Spółdzielnia Mieszkaniowa**

**ul. Wojska Polskiego 41**

**38-400 Krosno**

tel. 13 43 252-11, fax: 13 43 214-32

### **2. Charakterystyka zakresu robót:**

1. Remont chodnika przy ul. Bohaterów Westerplatte 14 w Krośnie, zgodnie z zakresem robót określonym w Załączniku nr 3.
2. Remont chodnika przy ul. Bohaterów Westerplatte 18a w Krośnie, zgodnie z zakresem robót określonym w Załączniku nr 4.
3. Rozbiórka chodnika przy ul. Mickiewicza 29 w Krośnie zgodnie z zakresem robót określonym w Załączniku nr 5.
4. Wykonanie chodnika na dz.nr 2885/41 przy ul. Sikorskiego w Krośnie zgodnie z zakresem określonym w załączniku nr 6.
5. Remont schodów terenowych przy ul. Wojska Polskiego 11 w Krośnie zgodnie z zakresem określonym w załączniku nr 7.
6. Remont schodów terenowych przy ul. Wojska Polskiego 41 w Krośnie zgodnie z zakresem określonym w załączniku nr 8.
7. Remont chodnika przy ul. Lelewela 22 w Krośnie, zgodnie z zakresem robót określonym w Załączniku nr 9.
8. Remont terenu utwardzonego przy ul. Łukasiewicza w Krośnie zgodnie z zakresem robót określonym w załączniku nr 10.

### **UWAGA:**

1. Wykonawca zobowiązany jest do transportu wraz z załadunkiem i rozładunkiem zdemontowanych płytek chodnikowych, kostki brukowej, obrzeży chodnikowych i krawężników, w miejsce wskazane przez Administrację Osiedli (na bieżąco).
2. Wykonawca we własnym zakresie zapewni wywóz gruzu i ziemi poza obręb nieruchomości będących w administracji Zamawiającego.
3. Wykonawca przy odbiorze robót przedłoży deklaracje i atesty na zastosowane materiały.
4. Remontowane nawierzchnie muszą zapewniać prawidłowe odprowadzanie wody poprzez wykonanie spadków podłużnych i poprzecznych.

## **Część II. Opis sposobu przygotowania oferty.**

### **1. Dokumenty składające się na ofertę:**

Oferta powinna zawierać następujące dokumenty:

- a) wypełniony formularz oferty - załącznik nr 1 do specyfikacji,
- b) dowód wpłaty wadium umocowany trwale do oferty,
- c) dokumenty uwiarygodniające Wykonawcę podane w części III specyfikacji,
- d) gwarancja co najmniej 3 lata,
- e) oświadczenie Wykonawcy, że uważa się za związanego ofertą w okresie 30 dni od upływu terminu składania ofert pod rygorem utraty wadium.

*gml*

## 2. Postać oferty

Oferta powinna być napisana pismem komputerowym, maszynowym lub drukowanym. Wszystkie strony oferty powinny być podpisane przez osobę (osoby) uprawnioną do występowania w imieniu Wykonawcy.

Poprawki winny być naniesione czytelnie oraz opatrzone podpisem osoby uprawnionej.

Cena winna być podana cyfrowo i słownie. Wykonawca składa ofertę w 1 egzemplarzu.

## 3. Opakowanie i oznakowanie ofert

Oferty należy składać w sekretariacie Spółdzielni lub oddawczej skrzynce pocztowej oznakowanej „Korespondencja do Krośnieńskiej Spółdzielni Mieszkaniowej” zlokalizowanej przy wejściu do budynku przy ul. Wojska Polskiego 41 ( od strony wewnętrznego dziedzińca ) lub przesłać pocztą tradycyjną na adres: Krośnieńska Spółdzielnia Mieszkaniowa ul. Wojska Polskiego 41 38-400 Krosno, w nieprzejrzyistych, nie zalakowanych (zaklejonych i ostemplowanych) kopertach lub opakowaniach. Należy stosować koperty lub opakowania zewnętrzne i wewnętrzne. Koperta zewnętrzna powinna być opieczętowana pieczęcią Wykonawcy i zaadresowana na adres Zamawiającego: Krośnieńska Spółdzielnia Mieszkaniowa 38-400 Krosno ul. Wojska Polskiego 41 oraz powinna być oznakowana:

**„Remont chodników, nawierzchni placów ,schodów terenowych w KSM  
Krosno ”.**

## **Część III. Warunki wymagane od Wykonawców ubiegających się o udzielenie zamówień, dokumenty uwiarygodniające, wymagane oświadczenia i ograniczenia.**

### 1. Wymagane oświadczenia od wykonawców ubiegających się o udzielenie zamówienia że:

- 1) jest uprawniony do występowania w obrocie prawnym, zgodnie z wymaganiami określonymi przez przepisy prawa powszechnie obowiązujące;
- 2) posiada uprawnienia niezbędne do wykonywania określonych prac lub czynności, jeżeli przepisy prawa powszechnie obowiązujące, nakładają obowiązek posiadania takich uprawnień;
- 3) posiada niezbędną wiedzę i doświadczenie, potencjał ekonomiczny i techniczny, a także zatrudnia osoby zdolne do wykonania zamówienia;
- 4) że nie podlega ograniczeniom wymienionym w pkt 3 i 4 cz. III.

### 2. Wymagane dokumenty wiarygodności technicznej, ekonomicznej, finansowej Wykonawcy,

- a) aktualny odpis z właściwego rejestru wystawiony nie wcześniej niż 3 miesiące przed upływem terminu składania ofert w postępowaniu o udzielenie zamówienia albo zaświadczenie o wpisie do ewidencji działalności gospodarczej,
- b) oświadczenie o aktualnej sytuacji finansowej pozwalającej na realizację niniejszego zamówienia,
- c) aktualne zaświadczenie właściwego Naczelnika Urzędu Skarbowego potwierdzające, że Wykonawca nie zalega z opłacaniem podatków lub zaświadczenie, że uzyskał przewidziane prawem zwolnienie, odroczenie lub rozłożenie na raty zaległych płatności lub wstrzymanie w całości wykonania decyzji właściwego organu – wystawione nie wcześniej niż 3 miesiące przed upływem terminu składania ofert w postępowaniu o udzielenie zamówienia,
- d) aktualne zaświadczenie właściwego Oddziału Zakładu Ubezpieczeń Społecznych potwierdzające, że Wykonawca nie zalega z opłacaniem składek na ubezpieczenia zdrowotne i społeczne, lub potwierdzenie, że uzyskał przewidziane prawem zwolnienie, odroczenie lub rozłożenie na raty zaległych płatności lub wstrzymanie w

całości wykonania decyzji właściwego organu – wystawione nie wcześniej niż 3 miesiące przed upływem terminu składania ofert w postępowaniu o udzielenie zamówienia,

e) informacja o zatrudnieniu,

f) kserokopia dokumentu przelewu lub dowodu wpłaty potwierdzającego wniesienie wadium.

**Uwaga: wszystkie kserokopie dokumentów muszą być potwierdzone za zgodność z oryginałem i opatrzone datą.**

3. Ograniczenia Wykonawcy.

W przetargach nie mogą brać również udziału osoby, które:

- 1) są członkami Rady Nadzorczej albo pracownikami Spółdzielni lub przed upływem trzech lat od wszczęcia postępowania przetargowego pełniły funkcje kierownicze w Spółdzielni;
- 2) pozostają w związku małżeńskim albo w stosunku pokrewieństwa lub powinowactwa w linii prostej, pokrewieństwa lub powinowactwa w linii bocznej do drugiego stopnia albo są związane z tytułu przysposobienia, opieki lub kurateli z osobami będącymi członkami Rady Nadzorczej Spółdzielni lub Zarządu Spółdzielni;
- 3) pozostają z członkami Rady Nadzorczej lub członkami Zarządu w Spółdzielni w takim stosunku prawnym lub faktycznym, że mogłoby to budzić uzasadnione wątpliwości co do bezstronności w przeprowadzeniu przetargu.

4. Z udziału w przetargach wyklucza się:

- 1) wykonawców, którzy wyrządzili szkodę, nie wykonując zamówienia lub wykonując je nienależycie, jeżeli szkoda ta została stwierdzona orzeczeniem sądu, które uprawomocniło się w okresie 3 lat przed wszczęciem postępowania;
- 2) wykonawców, w stosunku do których otwarto likwidację lub których upadłość ogłoszono, z wyjątkiem wykonawców, którzy po ogłoszeniu upadłości zawarli układ zatwierdzony prawomocnym postanowieniem sądu, jeżeli układ nie przewiduje zaspokojenia wierzycieli przez likwidację majątku upadłego;
- 3) wykonawców, którzy zalegają z uiszczeniem podatków, opłat lub składek na ubezpieczenia społeczne lub zdrowotne, z wyjątkiem przypadków gdy uzyskali oni przewidziane prawem zwolnienie, odroczenie, rozłożenie na raty zaległych płatności lub wstrzymanie w całości wykonania decyzji właściwego organu;
- 4) osoby fizyczne, które prawomocnie skazano za przestępstwo popełnione w związku z postępowaniem o udzielenie zamówienia, przestępstwo przeciwko prawom osób wykonujących pracę zarobkową, przestępstwo przeciwko środowisku, przestępstwo przekupstwa, przestępstwo przeciwko obrotowi gospodarczemu lub inne przestępstwo popełnione w celu osiągnięcia korzyści majątkowych, a także za przestępstwo skarbowe lub przestępstwo udziału w zorganizowanej grupie albo związku mających na celu popełnienie przestępstwa lub przestępstwa skarbowego;
- 5) spółki jawne, których wspólnika prawomocnie skazano za przestępstwo popełnione w związku z postępowaniem o udzielenie zamówienia, przestępstwo przeciwko prawom osób wykonujących pracę zarobkową, przestępstwo przeciwko środowisku, przestępstwo przekupstwa, przestępstwo przeciwko obrotowi gospodarczemu lub inne przestępstwo popełnione w celu osiągnięcia korzyści majątkowych, a także za przestępstwo skarbowe lub przestępstwo udziału w zorganizowanej grupie albo związku mających na celu popełnienie przestępstwa lub przestępstwa skarbowego;
- 6) spółki partnerskie, których partnera lub członka zarządu prawomocnie skazano za przestępstwo popełnione w związku z postępowaniem o udzielenie zamówienia, przestępstwo przeciwko prawom osób wykonujących pracę zarobkową, przestępstwo przeciwko środowisku, przestępstwo przekupstwa, przestępstwo przeciwko obrotowi gospodarczemu lub inne przestępstwo popełnione w celu osiągnięcia korzyści majątkowych, a także za przestępstwo skarbowe lub przestępstwo udziału w zorganizowanej grupie albo związku mających na celu popełnienie przestępstwa lub przestępstwa skarbowego;

Gmbr

- 7) spółki komandytowe oraz spółki komandytowo-akcyjne, których komplementariusza prawomocnie skazano za przestępstwo popełnione w związku z postępowaniem o udzielenie zamówienia, przestępstwo przeciwko prawom osób wykonujących pracę zarobkową, przestępstwo przeciwko środowisku, przestępstwo przekupstwa, przestępstwo przeciwko obrotowi gospodarczemu lub inne przestępstwo popełnione w celu osiągnięcia korzyści majątkowych, a także za przestępstwo skarbowe lub przestępstwo udziału w zorganizowanej grupie albo związku mających na celu popełnienie przestępstwa lub przestępstwa skarbowego;
- 8) osoby prawne, których urzędującego członka organu zarządzającego prawomocnie skazano za przestępstwo popełnione w związku z postępowaniem o udzielenie zamówienia, przestępstwo przeciwko prawom osób wykonujących pracę zarobkową, przestępstwo przeciwko środowisku, przestępstwo przekupstwa, przestępstwo przeciwko obrotowi gospodarczemu lub inne przestępstwo popełnione w celu osiągnięcia korzyści majątkowych, a także za przestępstwo skarbowe lub przestępstwo udziału w zorganizowanej grupie albo związku mających na celu popełnienie przestępstwa lub przestępstwa skarbowego;
- 9) podmioty zbiorowe, wobec których sąd orzekł zakaz ubiegania się o zamówienia na podstawie przepisów o odpowiedzialności podmiotów zbiorowych za czyny zabronione pod groźbą kary.

#### **Część IV. Określenie przedmiotu zamówienia,**

1. Przedmiotem zamówienia jest remont chodników, nawierzchni placów, schodów terenowych w KSM Krosno określony w cz. I pkt 2.
2. Technologia wykonania według warunków wykonania danego zakresu robót.

#### **Część V. Termin wykonania zamówienia,**

**Zakończenie robót: 30.10.2022r.**

#### **Część VI. Wybór Wykonawcy.**

Jako kryterium wyboru oferty przyjmuje się najkorzystniejszą cenę netto za wykonanie poszczególnego zadania.

W przypadku zbliżonych do siebie ofert różnica ceny do 15% w stosunku do najniższej oferty może zostać przeprowadzony przetarg ustny. Wysokość postępu ceny ustala się w wysokości 100,00 zł, od wartości najniższej oferty dla danego zadania.

Zamawiający zastrzega sobie prawo wyboru Wykonawcy i unieważnienia przetargu w całości lub jego części bez podania przyczyn.

**W przetargu muszą brać udział Właściciele firm lub upoważnieni przez nich przedstawiciele (upoważnienie w formie pisemnej).**

#### **Część VII. Warunki umowy o wykonanie zamówienia.**

Szczegółowe warunki wykonania robót określa Umowa stanowiąca załącznik nr 2 do niniejszej specyfikacji.

#### **Część VIII. Oferty częściowe.**

Nie dopuszcza się składania ofert częściowych.

#### **Część IX. Opis sposobu ustalania ceny oferty.**

Wykonawca winien złożyć ofertę z podaniem cen netto wg załącznika nr 1 do specyfikacji uwzględniając wszystkie elementy ujęte w zakresie robót wpisując do oferty kwotę w zł za cały zakres robót. Jeżeli w trakcie wykonywania robót wykonane zostaną prace dodatkowe na pisemne zlecenie spółdzielni a nie ujęte w zakresie robót, Zamawiający zapłaci za roboty na podstawie kosztorysu uzgodnionego ze Spółdzielnią.

#### **Część X. Wadium i zabezpieczenie należytego wykonania umowy.**

Gmbi

1. Wadium

Wykonawca winien wpłacić wadium przetargowe w wysokości 2 000,00 zł (słownie: dwa tysiące złotych). Oferta bez dowodu wniesienia wadium nie będzie rozpatrywana.

Wadium należy wpłacić na konto Spółdzielni w PKO BP S.A. Krosno 45 1020 2964 0000 6302 0003 4314.

2. Zwrot wadium.

Zamawiający dokonuje zwrotu wadium wykonawcy, który wygrał przetarg jak i pozostałym wykonawcom po podpisaniu umowy przez wygrywającego przetarg, po uprzednim podaniu na piśmie numeru konta na które wadium ma zostać zwrócone.

3. Wykonawca, którego oferta została wybrana traci wadium na rzecz Zamawiającego jeżeli odmówi podpisania umowy na warunkach określonych w załączniku nr 2.

**Część XI. Termin i miejsce składania ofert.**

Oferty należy składać w sposób określony w cz. II pkt 3 lub przesłać na adres podany w ogłoszeniu o przetargu nie później niż do dnia 25.07.2022r. do godz. 15<sup>00</sup>.

**UWAGA.**

W przypadku wysyłki pocztą tradycyjną oferty muszą wpłynąć do siedziby Zamawiającego i zostać zarejestrowane nie później niż w w/w dacie.

Oferty które wpłyną do Spółdzielni po tym terminie będą zwrócone Wykonawcy bez rozpatrzenia.

**Część XII. Tryb udzielania wyjaśnień na temat dokumentów, warunków zamówienia.**

1. Każdy Wykonawca ma prawo zwrócić się do Zamawiającego w formie pisemnej

o wyjaśnienie treści dokumentów przetargowych,

2. Wykonawca zobowiązany jest do dokonania obmiaru robót, wizji lokalnej przed złożeniem oferty. Koszty z tym związane ponosi Wykonawca.

Informacje w sprawie zakresu robót można uzyskać pod nr telefonu 13 43 217 86.

**Część XIII. Termin związania ofertą.**

Wykonawcy pozostają związani złożoną przez siebie ofertą przez okres 30 dni od daty upływu terminu składania ofert. Termin ten należy wpisać w formularzu oferty załącznik nr 1.

**Część XIV. Miejsce, termin i tryb otwarcia ofert, informacja na temat oceny ofert.**

1. Otwarcie ofert.

Otwarcie złożonych ofert nastąpi w dniu 26.07.2022r o godz. 9<sup>00</sup> w siedzibie Zamawiającego pok. nr 39. **Przy otwarciu ofert muszą uczestniczyć uprawnieni przedstawiciele Wykonawców (upoważnienie w formie pisemnej). W przypadku braku uprawnionego przedstawiciela Wykonawcy oferta nie będzie rozpatrywana i podlega zwrotowi bez jej otwierania.**

W przypadku złożenia oferty zamienniej oferty pierwotne względem oferty zamienniej nie będą otwierane. Jako ostatnie w kolejności zostaną otwarte koperty zawierające oferty przetargowe, co do których stwierdzono że nie zostały zmienione lub wycofane.

2. Publiczne badanie ofert.

Po otwarciu każdej koperty zostanie podana do wiadomości zebranych nazwa Wykonawcy, a następnie zbadana zostanie ważność oferty. Formalną przyczyną nieważności oferty może być wystąpienie chociażby jednego z poniższych uchybień:

a) brak któregokolwiek z dokumentów wymienionych w części II i III specyfikacji,

b) brak proponowanej ceny wynagrodzenia,

c) niekompletność oferty i załączników,

d) nieczytelność dokumentów tworzących ofertę, przeróbki i nieautoryzowane skreślenia w tekście dokumentacji przetargowej,

Po wstępnym stwierdzeniu ważności oferty zostanie odczytana i zapisana w protokole cena ofertowa.

3. Poufne badanie ofert.

Gmłni

Zamawiający zastrzega sobie prawo do wezwania każdego Wykonawcę w celu udzielenia dodatkowych wyjaśnień na temat złożonej oferty, kwalifikacji, wiarygodności Wykonawcy oraz kalkulacji ceny ofertowej.

Odmowa udzielenia wyjaśnień przez Wykonawcę spowoduje nie rozpatrzenie złożonej przez niego oferty. Niedopuszczalne jest poprawianie, uzupełnianie względnie zmiany treści oferty po terminie otwarcia ofert. Komisja może dopuścić do naniesienia oczywistych poprawek. Nie dopuszcza się również negocjacji między Zamawiającym a Wykonawcą dotyczących złożonej oferty w tym zwłaszcza zmiany ceny.

**Część XV. Tryb ogłaszania wyników i zawarcia umowy.**

5. Zamawiający podpisze umowę z Wykonawcą, który przedłożył ofertę najkorzystniejszą z punktu widzenia kryteriów przyjętych przez komisję w specyfikacji lub w wyniku przeprowadzonego dodatkowego przetargu ustnego,

6. Wyniki przetargu ogłoszone zostaną niezwłocznie po otwarciu ofert i ich analizie. Komisja jednak może w przypadku wymagającym głębszej analizy ofert ustalić termin ogłoszenia wyników na inny dzień jednak nie później niż 7 dni.

7. Zawarcie umowy następuje niezwłocznie po ogłoszeniu wyników przetargu.

8. W przypadku zgłoszenia sprzeciwu, przez właściwy organ do zgłoszenia wykonania robót remontowych, odstępuje się od realizacji zadania objętego tym zgłoszeniem bez odszkodowania.

Zatwierdzono niniejszą specyfikację

Z-CA PREZESA ZARZĄDU  
Krośnieńskiej Spółdzielni Mieszkaniowej

inż. Artur Wszolek

PREZES ZARZĄDU  
Krośnieńskiej Spółdzielni Mieszkaniowej

inż. Rafał Kielar

Krosno, dnia 30.06.2022r.

KROŚNIEŃSKA  
SPÓŁDZIELNIA MIESZKANIOWA  
38-400 KROSNO  
ul. Woj. Polskiego 41, tel. 13 43-214-32  
Centrala 13 43-292-11, fax 13 43 21 432

.....  
(nazwa i adres Wykonawcy).....  
( miejscowość i data)**O f e r t a**

**Krośnieńska  
Spółdzielnia Mieszkaniowa  
ul. Wojska Polskiego 41  
38-400 Krosno**

Nawiązując do ogłoszenia opublikowanego w Dzienniku „Super Nowości” z dnia .....2022r. oferujemy:

Wykonanie remontu chodników, nawierzchni placów, schodów terenowych w KSM Krosno zgodnie ze specyfikacją przetargową z dnia 30.06.2022r, za wynagrodzeniem ryczałtowym na łączną kwotę netto: .....zł.

(słownie:.....)

.....) obejmującym cały zakres robót w tym:

1. Remont chodnika przy ul. Bohaterów Westerplatte 14 w Krośnie za kwotę .....zł.  
(słownie:.....zł)
2. Remont chodnika przy ul. Bohaterów Westerplatte 18a w Krośnie, za kwotę .....zł.  
(słownie:.....zł)
3. Rozbiórka chodnika przy ul. Mickiewicza 29 w Krośnie za kwotę .....zł.  
(słownie:.....zł)
4. Wykonanie chodnika dz. nr 2885/41 przy ul. Sikorskiego w Krośnie za kwotę .....zł.  
(słownie:.....zł)
5. Remont schodów terenowych przy ul. Wojska Polskiego 11 w Krośnie, za kwotę .....zł.  
(słownie:.....zł)
6. Remont schodów terenowych przy ul. Wojska Polskiego 41 w Krośnie, za kwotę .....zł.  
(słownie:.....zł)
7. Remont chodnika przy ul. Lelewela 22-24 w Krośnie, za kwotę .....zł.  
(słownie:.....zł)
8. Remont terenu utwardzonego przy ul. Łukasiewicza w Krośnie, za kwotę .....zł.  
(słownie:.....zł)

Gulini

**Oferowane wynagrodzenie nie obejmuje podatku VAT.**

2. Termin realizacji do dnia 30.10.2022r.

Oświadczamy, że zapoznaliśmy się z dokumentami przetargowymi wskazanymi w ogłoszeniu prasowym o przetargu, dokonaliśmy obmiaru robót oraz wizji lokalnej na przyszłym placu budowy.

Do dokumentów przetargowych nie wnosimy zastrzeżeń.

3. Oświadczamy, że uważamy się za związanych niniejszą ofertą w okresie wskazanym w specyfikacji istotnych warunków zamówienia tj. do dnia .....2022r. pod rygorem utraty wadium i pod tym też rygorem w razie wygrania przetargu do podpisania umowy.

4. Wadium w wymaganej kwocie zostało uiszczone w dniu.....którego kopię dokumentu potwierdzającego wniesienie wadium załączamy.

5. Zobowiązujemy się w przypadku wygrania przetargu do zawarcia umowy wg załącznika nr 2 do specyfikacji,

6. Na wykonane roboty udzielamy gwarancji przez okres 3 lata, a na wbudowane materiały zgodnie z gwarancją producenta liczonych od dnia końcowego odbioru.

7. Do oferty załączamy wymagane dokumenty wyszczególnione w specyfikacji cz. III.

8. Ofertę sporządzono dnia .....

.....

( podpis)

*Gndu*

zawarta w dniu .....2022r. pomiędzy Krośnieńską Spółdzielnią Mieszkaniową 38-400 Krosno ul. Wojska Polskiego 41 NIP 684-000-10-39, Regon 000489082 zwaną w dalszej części umowy „Zamawiającym” reprezentowaną przez:

1. Prezesa Zarządu - inż. Rafała Kielara  
2. Z-cę Prezesa - inż. Artura Wszołka  
z jednej strony,  
a:

.....  
reprezentowanym przez:

1. ....
2. ....

zwanym w dalszej części umowy „Wykonawcą”, umowa o następującej treści:

§ 1

Zamawiający zleca, a Wykonawca przyjmuje do wykonania remont chodników, nawierzchni placów, schodów terenowych w KSM Krosno zgodnie z zakresem robót określonym w specyfikacji przetargowej z dnia 30.06.2022r., która stanowi integralną część umowy.

§ 2

Strony ustalają ryczałtową wartość robót objętych niniejszą umową na łączną kwotę netto .....zł.

(słownie: .....),

W tym:

1. Remont chodnika przy ul. Bohaterów Westerplatte 14 w Krośnie za kwotę

.....zł.

(słownie : .....)

2. Remont chodnika przy ul. Bohaterów Westerplatte 18a w Krośnie za kwotę

.....zł.

(słownie : .....)

3. Rozbiórka chodnika nawierzchni placu przy ul. Mickiewicza 29 w Krośnie za

kwotę : .....zł.

(słownie: .....)

4. Wykonanie chodnika dz. nr 2885/41 przy ul. Sikorskiego w Krośnie za kwotę :

.....zł.

(słownie: .....)

Remont schodów terenowych przy ul. Wojska Polskiego 11 w Krośnie, za kwotę

.....zł.

(słownie: .....zł)

6. Remont schodów terenowych przy ul. Wojska Polskiego 41 w Krośnie, za kwotę

.....zł.

(słownie: .....zł)

7. Remont chodnika przy ul. Lelewela 22-24 w Krośnie, za kwotę

.....zł.

Gulni

(słownie:.....zł)

8. Remont terenu utwardzonego przy ul. Łukasiewicza w Krośnie, za kwotę

.....zł.

(słownie:.....zł)

Zgodnie z rozstrzygniętym przetargiem, obejmującą całkowitą wartość robót.  
Do w/w kwoty zostanie doliczony podatek VAT.

### § 3

1. Wykonawca zobowiązuje się przejąć teren budowy do dnia 29.07.2022 r., oraz zobowiązuje się zawiadomić Zamawiającego o terminie rozpoczęcia prac na danym zadaniu z trzydniowym wyprzedzeniem i wykonać przedmiot umowy w całości do dnia 30.10.2022r.

Za datę wykonania umowy uznaje się datę zakończenia robót oraz ich odbioru stwierdzającego wykonanie bez wad.

2. Termin realizacji może zostać wydłużony w sytuacji długotrwale utrzymujących się niekorzystnych warunków atmosferycznych uniemożliwiających prowadzenie robót budowlanych, wystąpienie siły wyższej lub innych czynników niezależnych od Wykonawcy.

### § 4

Wykonawca zobowiązuje się wykonać przedmiot umowy zgodnie z Prawem Budowlanym, zasadami wiedzy technicznej, przepisami BHP, technologią wykonania jeżeli umowa lub załączniki nie zawierają postanowień szczegółowych.

Zobowiązuje się również do każdorazowego zgłaszania do odbioru roboty ulegające zakryciu lub zanikające pod rygorem odmowy dokonania odbioru końcowego.

### § 5

Zlecenie robót dodatkowych nie objętych zakresem robót może nastąpić na podstawie pisemnego zlecenia przez Spółdzielnię, zaś rozliczenie tych robót nastąpi w oparciu o kosztorys uzgodniony między stronami.

### § 6

Zamawiający oświadcza, że sprawowanie nadzoru technicznego nad w/w robotami powierzył: ..... a Wykonawca, że będzie honorował wszystkie zalecenia wydane przez inspektora nadzoru jako pełnomocnika strony.

### § 7

Zamawiający zobowiązuje się zapłacić Wykonawcy wynagrodzenie za wykonane roboty zgodnie z umową, po dokonaniu ich odbioru. Podstawą wystawienia faktury będzie protokół odbioru robót. Termin płatności ustala się do 14 dni od daty otrzymania faktury. Dopuszcza się częściowe odbiory oraz częściowe fakturowanie.

### § 8

Zamawiający oświadcza, że posiada niezbędne środki finansowe na uregulowanie Wykonawcy należności za wykonane roboty.

### § 9

Strony ustalają następujące postanowienia szczegółowe:

1. Wykonawca zapłaci Zamawiającemu kary umowne:

- za opóźnienie w wykonaniu przedmiotu umowy w wysokości 100,00 zł /słownie: sto złotych/ za każdy dzień opóźnienia,
- za opóźnienie w usunięciu wad stwierdzonych przy odbiorze, w okresie gwarancji i rękojmi w wysokości 100,00 zł /słownie: sto złotych/ za każdy dzień opóźnienia liczony od dnia wyznaczonego na ich usunięcie,

*Gulm*

- za odstąpienie od zawartej umowy z przyczyn niezależnych od Zamawiającego Wykonawca zapłaci karę umowną w wysokości 20 % ustalonego wynagrodzenia w § 2.
2. Wykonawca udziela gwarancji w zakresie wykonanych robót przez okres ..... lat a na wbudowane materiały i aparaty wg gwarancji producenta licząc od dnia odbioru końcowego robót, stwierdzającego wykonanie robót bez wad.
  3. W przypadku dokonania zniszczeń lub uszkodzeń wszelkich rzeczy, obiektów i terenu w trakcie wykonywania przedmiotu umowy, Wykonawca ponosi pełną odpowiedzialność za wyrządzone szkody oraz dokona ich naprawienia i doprowadzenia do stanu pierwotnego bez dodatkowego wynagrodzenia.
  4. Zamawiający zastrzega sobie prawo do odszkodowania uzupełniającego, przewyższającego wysokość kar umownych do wysokości rzeczywiście poniesionej szkody.
  5. Wykonawca zgłosi Zamawiającemu w formie pisemnej gotowość do czynności odbioru. Potwierdzenie pisemnego zgłoszenia przez Zamawiającego lub brak ustosunkowania się w terminie 7 dni od daty otrzymania oznacza gotowość do odbioru w dacie zgłoszenia.
  6. Zamawiający wyznacza termin rozpoczęcia odbioru w ciągu 7 dni od daty zawiadomienia go o gotowości do odbioru, zawiadamiając o tym Wykonawcę.
  7. Jeżeli w toku czynności odbioru zostaną stwierdzone wady, to Zamawiającemu przysługują następujące uprawnienia:
    - jeżeli wady nadają się do usunięcia może:
      1. odmówić odbioru do czasu usunięcia wad,
      2. zatrzymać do 20% wynagrodzenia do czasu usunięcia wad, a w przypadku nie usunięcia wad w wyznaczonym terminie, kwota ta nie zostanie wypłacona.
    - jeżeli wady nie nadają się do usunięcia to:
      - a) jeżeli nie uniemożliwiają one użytkowania przedmiotu odbioru zgodnie z przeznaczeniem, Zamawiający może obniżyć wynagrodzenie,
      - b) jeżeli wady uniemożliwiają użytkowanie zgodnie z przeznaczeniem, Zamawiający może odstąpić od umowy lub żądać wykonania przedmiotu odbioru po raz drugi.
  8. Wykonawca zobowiązany jest do zawiadomienia Zamawiającego o usunięciu wad oraz do żądania wyznaczenia terminu do odbioru robót zakwalifikowanych jako wadliwe.
  9. Zamawiający wyznacza ostateczny pogwarancyjny odbiór po upływie terminu ustalonego w umowie.
  10. Wykonawca zobowiązany jest do prowadzenia prac zgodnie z przepisami BHP oraz w przypadku powstałych zniszczeń przy prowadzeniu robót Wykonawca pokryje poniesione straty przez Zleceniodawcę i osoby trzecie. W czasie prowadzonych robót należy zabezpieczyć plac budowy i uporządkować go po zakończeniu robót. Wykonawca bierze na siebie odpowiedzialność za bezpieczeństwo przechodniów, rzeczy, pojazdów oraz innego mienia w czasie prowadzonych robót.

#### § 10

Udostępnienie treści niniejszej umowy osobom trzecim wymaga zgody stron umowy.

#### § 11

W sprawach nieuregulowanych niniejszą umową, obowiązują strony przepisy Kodeksu Cywilnego.

#### § 12

Sporne sprawy wynikłe z niniejszej umowy, rozstrzygał będzie właściwy Sąd w Krośnie .

#### § 13

Wykonawca jest wytwórcą odpadów powstałych podczas prowadzonych robót. Wykonawca zobowiązany jest do usunięcia wszelkich odpadów powstałych podczas prowadzonych prac w sposób wynikający z obowiązujących przepisów wraz z ponoszeniem kosztów z tym związanych.

*Łukasz*

Umowę sporządzono w czterech  
Zamawiającego, jeden dla Wykonawcy.

§ 14  
jednobrzmiących egzemplarzach, trzy dla

**Zamawiający:**

**Wykonawca:**

§ 14

Zet.Nr 3  
ob 8142

| Lp.                                                 | Podstawa               | Opis i wyliczenia   | j.m.                             | Poszcz.      | Razem         |
|-----------------------------------------------------|------------------------|---|----------------------------------|--------------|---------------|
| <b>Remont chodnika Boh. Westerplatte 14 2022 r.</b> |                        |   |                                  |              |               |
| 1                                                   | KNR 2-31<br>0815-02    | Rozebranie chodników, wysepek przystankowych i przejść dla pieszych z płyt betonowych 50x50x7 cm na podsypce piaskowej<br>49.60   | m <sup>2</sup><br>m <sup>2</sup> | <br>49.600   |               |
|                                                     |                        |   |                                  | <b>RAZEM</b> | <b>49.600</b> |
| 2                                                   | KNR 2-31<br>0813-01    | Rozebranie obrzeży betonowych na podsypce piaskowej<br>47.60                                                                      | m<br>m                           | <br>47.600   |               |
|                                                     |                        |   |                                  | <b>RAZEM</b> | <b>47.600</b> |
| 3                                                   | KNR-W 2-<br>01 0203-03 | Wywóz gruzu samochodami samowyładowczymi na odległość do 1 km / nieuszkodzone elementy betonowe złożyć w magazynie KSM /<br>3.452 | m <sup>3</sup><br>m <sup>3</sup> | <br>3.452    |               |
|                                                     |                        |   |                                  | <b>RAZEM</b> | <b>3.452</b>  |
| 4                                                   | kalk. własna           | Wywiezienie ziemi samochodami samowyładowczymi - za każdy nast. 1 km / krotność 4 / Krotność = 2<br>3.452                         | m <sup>3</sup><br>m <sup>3</sup> | <br>3.452    |               |
|                                                     |                        |   |                                  | <b>RAZEM</b> | <b>3.452</b>  |
| 5                                                   | KNR 2-31<br>0407-03    | Obrzeża betonowe o wymiarach 30x8 cm na podsypce piaskowej z wypełnieniem spoin piaskiem. / obrzeża z odzysku /<br>47.60          | m<br>m                           | <br>47.600   |               |
|                                                     |                        |   |                                  | <b>RAZEM</b> | <b>47.600</b> |
| 6                                                   | KNR 2-31<br>0114-01    | Podbudowa z kruszywa naturalnego - warstwa dolna o grubości po zagęszczeniu 10 cm<br>49.60                                        | m <sup>2</sup><br>m <sup>2</sup> | <br>49.600   |               |
|                                                     |                        |   |                                  | <b>RAZEM</b> | <b>49.600</b> |
| 7                                                   | KNR 2-31<br>0511-01    | Nawierzchnie z kostki brukowej betonowej o grubości 6 cm na podsypce ze żwirku 3-8 mm<br>49.60                                    | m <sup>2</sup><br>m <sup>2</sup> | <br>49.600   |               |
|                                                     |                        |   |                                  | <b>RAZEM</b> | <b>49.600</b> |

Z-CA PREZESA ZARZĄDU  
Krośnieńskiej Spółdzielni Mieszkaniowej

inż. Artur Wszpółek

PREZES ZARZĄDU  
Krośnieńskiej Spółdzielni Mieszkaniowej

inż. Rafał Kielar

KROŚNIEŃSKA  
SPÓŁDZIELNIA MIESZKANIOWA  
38-400 KROSNO  
ul. Woj. Polskiego 41, tel. 13 43-214-32  
Centrala 13 43-252-11, fax 13 43 21 432



Załącznik Nr 4  
do SIWZ

| Lp.                                                  | Podstawa           | Opis i wyliczenia   | j.m.                             | Poszcz.      | Razem         |
|------------------------------------------------------|--------------------|---|----------------------------------|--------------|---------------|
| <b>Remont chodnika Boh. Westerplatte 18a 2022 r.</b> |                    |   |                                  |              |               |
| 1                                                    | KNR 2-31 0815-02   | Rozebranie chodników, wysepek przystankowych i przejść dla pieszych z płyt betonowych 50x50x7 cm na podsypce piaskowej<br>38.60   | m <sup>2</sup><br>m <sup>2</sup> | <br>38.600   |               |
|                                                      |                    |   |                                  | <b>RAZEM</b> | <b>38.600</b> |
| 2                                                    | KNR 2-31 0813-01   | Rozebranie obrzeży betonowych na podsypce piaskowej<br>34.25                                                                      | m<br>m                           | <br>34.250   |               |
|                                                      |                    |   |                                  | <b>RAZEM</b> | <b>34.250</b> |
| 3                                                    | KNR 2-31 0813-04   | Rozebranie krawężników betonowych 20x30 cm na podsypce cementowo-piaskowej<br>18.00                                               | m<br>m                           | <br>18.000   |               |
|                                                      |                    |   |                                  | <b>RAZEM</b> | <b>18.000</b> |
| 4                                                    | KNR-W 2-01 0203-03 | Wywóz gruzu samochodami samowyladowczymi na odległość do 1 km / nieuszkodzone elementy betonowe złożyć w magazynie KSM /<br>3.468 | m <sup>3</sup><br>m <sup>3</sup> | <br>3.468    |               |
|                                                      |                    |   |                                  | <b>RAZEM</b> | <b>3.468</b>  |
| 5                                                    | kalk. własna       | Wywiezienie ziemi samochodami samowyladowczymi - za każdy nast. 1 km / krotność 4 / Krotność = 2<br>3.468                         | m <sup>3</sup><br>m <sup>3</sup> | <br>3.468    |               |
|                                                      |                    |   |                                  | <b>RAZEM</b> | <b>3.468</b>  |
| 6                                                    | KNR 2-31 0407-03   | Obrzeża betonowe o wymiarach 30x8 cm na podsypce piaskowej z wypełnieniem spoin piaskiem. / obrzeża z odzysku /<br>34.25          | m<br>m                           | <br>34.250   |               |
|                                                      |                    |   |                                  | <b>RAZEM</b> | <b>34.250</b> |
| 7                                                    | KNR 2-31 0403-01   | Krawężniki betonowe wystające o wymiarach 15x30 cm na podsypce piaskowej<br>18                                                    | m<br>m                           | <br>18.000   |               |
|                                                      |                    |   |                                  | <b>RAZEM</b> | <b>18.000</b> |
| 8                                                    | KNR 2-31 0511-01   | Nawierzchnie z kostki brukowej betonowej o grubości 6 cm na podsypce ze żwirku 3-8 mm : / 50%/50% szara - czerwona<br>38.60       | m <sup>2</sup><br>m <sup>2</sup> | <br>38.600   |               |
|                                                      |                    |   |                                  | <b>RAZEM</b> | <b>38.600</b> |
| 9                                                    | KNR 2-31 1106-01   | Remont cząstkowy nawierzchni bitumicznej mieszanką mineralno-asfaltową / 9 m <sup>2</sup> /<br>0.750                              | t<br>t                           | <br>0.750    |               |
|                                                      |                    |   |                                  | <b>RAZEM</b> | <b>0.750</b>  |
| 10                                                   | KNR 2-31 0702-03   | Słupki drogowe z rur stalowych o śr. 120 mm<br>1.0                                                                                | szt.<br>szt.                     | <br>1.000    |               |
|                                                      |                    |   |                                  | <b>RAZEM</b> | <b>1.000</b>  |
| 11                                                   | KNR 2-31 0702-02   | Słupki drogowe z rur stalowych o śr. 60 mm<br>7.0                                                                                 | szt.<br>szt.                     | <br>7.000    |               |
|                                                      |                    |   |                                  | <b>RAZEM</b> | <b>7.000</b>  |

Z-CA PREZESA ZARZĄDU  
Krośnieńskiej Spółdzielni Mieszkaniowej

inż. Artur Wszolek

PREZES ZARZĄDU  
Krośnieńskiej Spółdzielni Mieszkaniowej

inż. Rafał Kielar

Starszy Specjalista  
ds. Gospodarki


Krośnieńskiej Spółdzielni Mieszkaniowej

inż. Janusz Nowak

KROŚNIEŃSKA  
SPÓŁDZIELNIA MIESZKANIOWA  
38-400 KROSNO  
ul. Woj. Polskiego 41, tel. 13 43-214-32  
Centrala 13 43-252-11, fax 13 43 21 432

Wydruk mapy z systemu WebEWID

30-06-2022

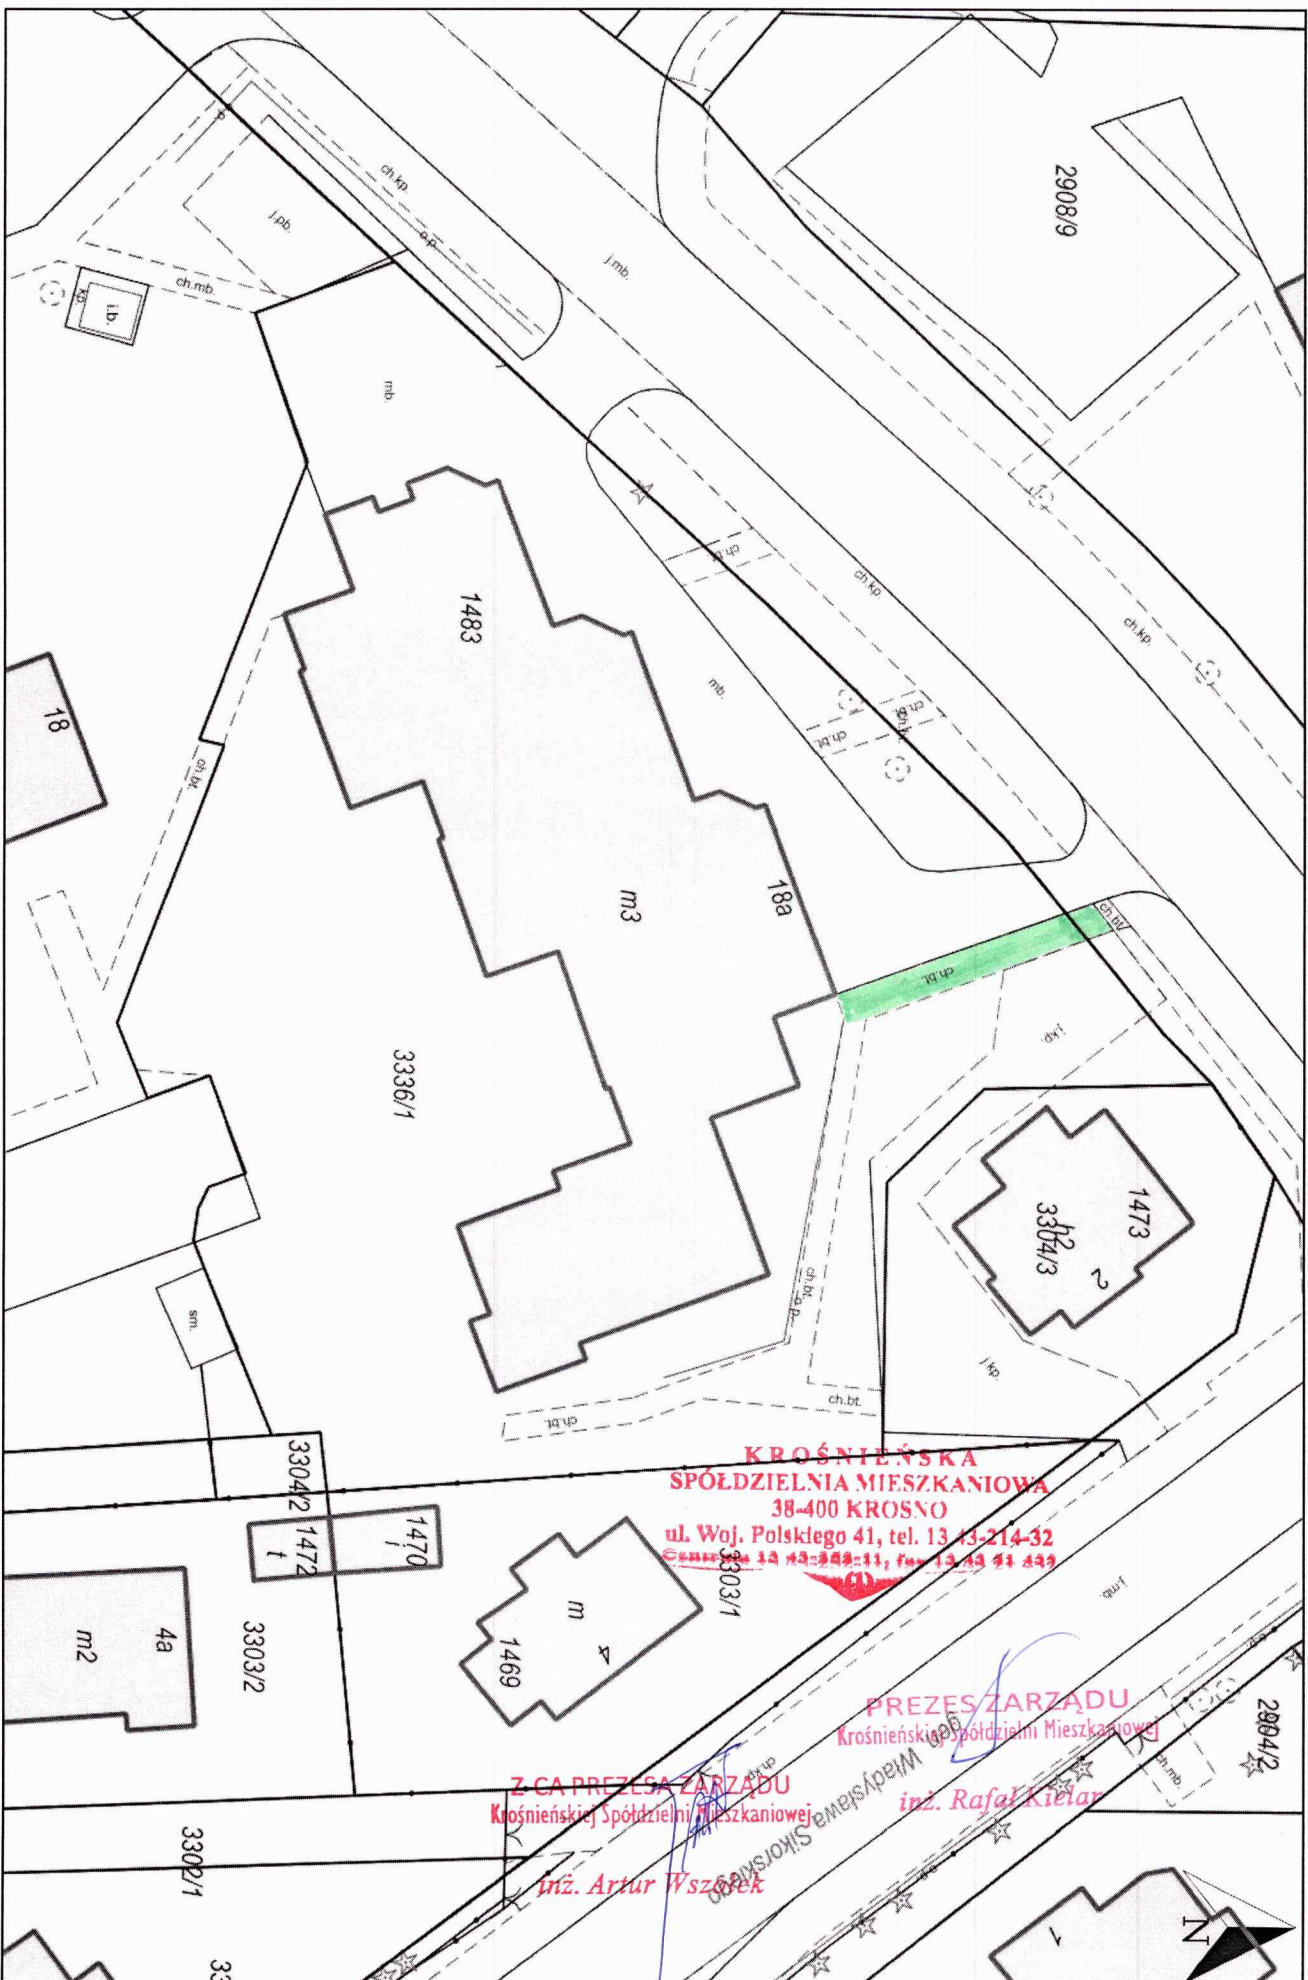

Wydruk w skali 1:500

Wydruk z systemu WebEWID

Sporządził: tylko podgląd

Udostępniane informacje nie są dokumentami w postępowaniach administracyjnych i innych. Materiały zawierające informacje z powiatowego zasobu geodezyjnego (w tym dane z operatu ewidencji gruntów i budynków Urzędu Miasta Krosna) należy zamawiać w Wydziale Geodezji. Dokumenty zawierające inne informacje przetwarzane w Wewnętrznym Portalu Mapowym należy zamawiać w wydziałach merytorycznych, odpowiedzialnych za aktualizację tych danych.

Zol. Nr 5  
cho 81WZ

| Lp.                                                                     | Podstawa               | Opis i wyliczenia   | j.m.           | Poszcz.      | Razem         |
|-------------------------------------------------------------------------|------------------------|---|----------------|--------------|---------------|
| <b>Likwidacja chodnika z płytek betonowych , uporządkowanie terenu.</b> |                        |   |                |              |               |
| 1                                                                       | KNR 2-31<br>0815-02    | Rozebranie chodników, wysepek przystankowych i przejść dla pieszych z płyt betonowych 50x50x7 cm na podsypce piaskowej   | m <sup>2</sup> |              |               |
|                                                                         |                        | 24.50   | m <sup>2</sup> | 24.500       |               |
|                                                                         |                        |   |                | <b>RAZEM</b> | <b>24.500</b> |
| 2                                                                       | KNR 2-31<br>0813-01    | Rozebranie obrzeży betonowych na podsypce piaskowej                                                                      | m              |              |               |
|                                                                         |                        | 24.50   | m              | 24.500       |               |
|                                                                         |                        |   |                | <b>RAZEM</b> | <b>24.500</b> |
| 3                                                                       | KNR-W 2-<br>01 0203-03 | Wywóz gruzu samochodami samowyładowczymi na odległość do 1 km / nieuszkodzone elementy betonowe złożyć w magazynie KSM / | m <sup>3</sup> |              |               |
|                                                                         |                        | 1.715   | m <sup>3</sup> | 1.715        |               |
|                                                                         |                        |   |                | <b>RAZEM</b> | <b>1.715</b>  |
| 4                                                                       | kalk. własna           | Wywiezienie ziemi samochodami samowyładowczymi - za każdy nast. 1 km / krotność 4 / Krotność = 2                         | m <sup>3</sup> |              |               |
|                                                                         |                        | 1.715   | m <sup>3</sup> | 1.715        |               |
|                                                                         |                        |   |                | <b>RAZEM</b> | <b>1.715</b>  |
| 5                                                                       | kalk. własna           | Ręczne plantowanie powierzchni gruntu rodzimego kat. I-III wraz z zasianiem trawy.                                       | m <sup>2</sup> |              |               |
|                                                                         |                        | 24.50   | m <sup>2</sup> | 24.500       |               |
|                                                                         |                        |   |                | <b>RAZEM</b> | <b>24.500</b> |
| 6                                                                       | KNR 2-31<br>0407-03    | Obrzeża betonowe o wymiarach 30x8 cm na podsypce piaskowej z wypełnieniem spoin piaskiem. / obrzeża z odzysku /          | m              |              |               |
|                                                                         |                        | 2.0   | m              | 2.000        |               |
|                                                                         |                        |   |                | <b>RAZEM</b> | <b>2.000</b>  |

Z-CA PREZESA ZARZĄDU  
Krośnińskiej Spółdzielni Mieszkaniowej


inż. Artur Wszolek

PREZES ZARZĄDU  
Krośnińskiej Spółdzielni Mieszkaniowej

inż. Rafał Kielar

**KROŚNIEŃSKA**  
**SPÓŁDZIELNIA MIESZKANIOWA**  
38-400 KROSNO  
ul. Woj. Polskiego 41, tel. 13 43-214-32  
Centrala 13 43-252-11, fax 13 43 21 432

172919203 06 71H60H3 -  
171N(06H3)-

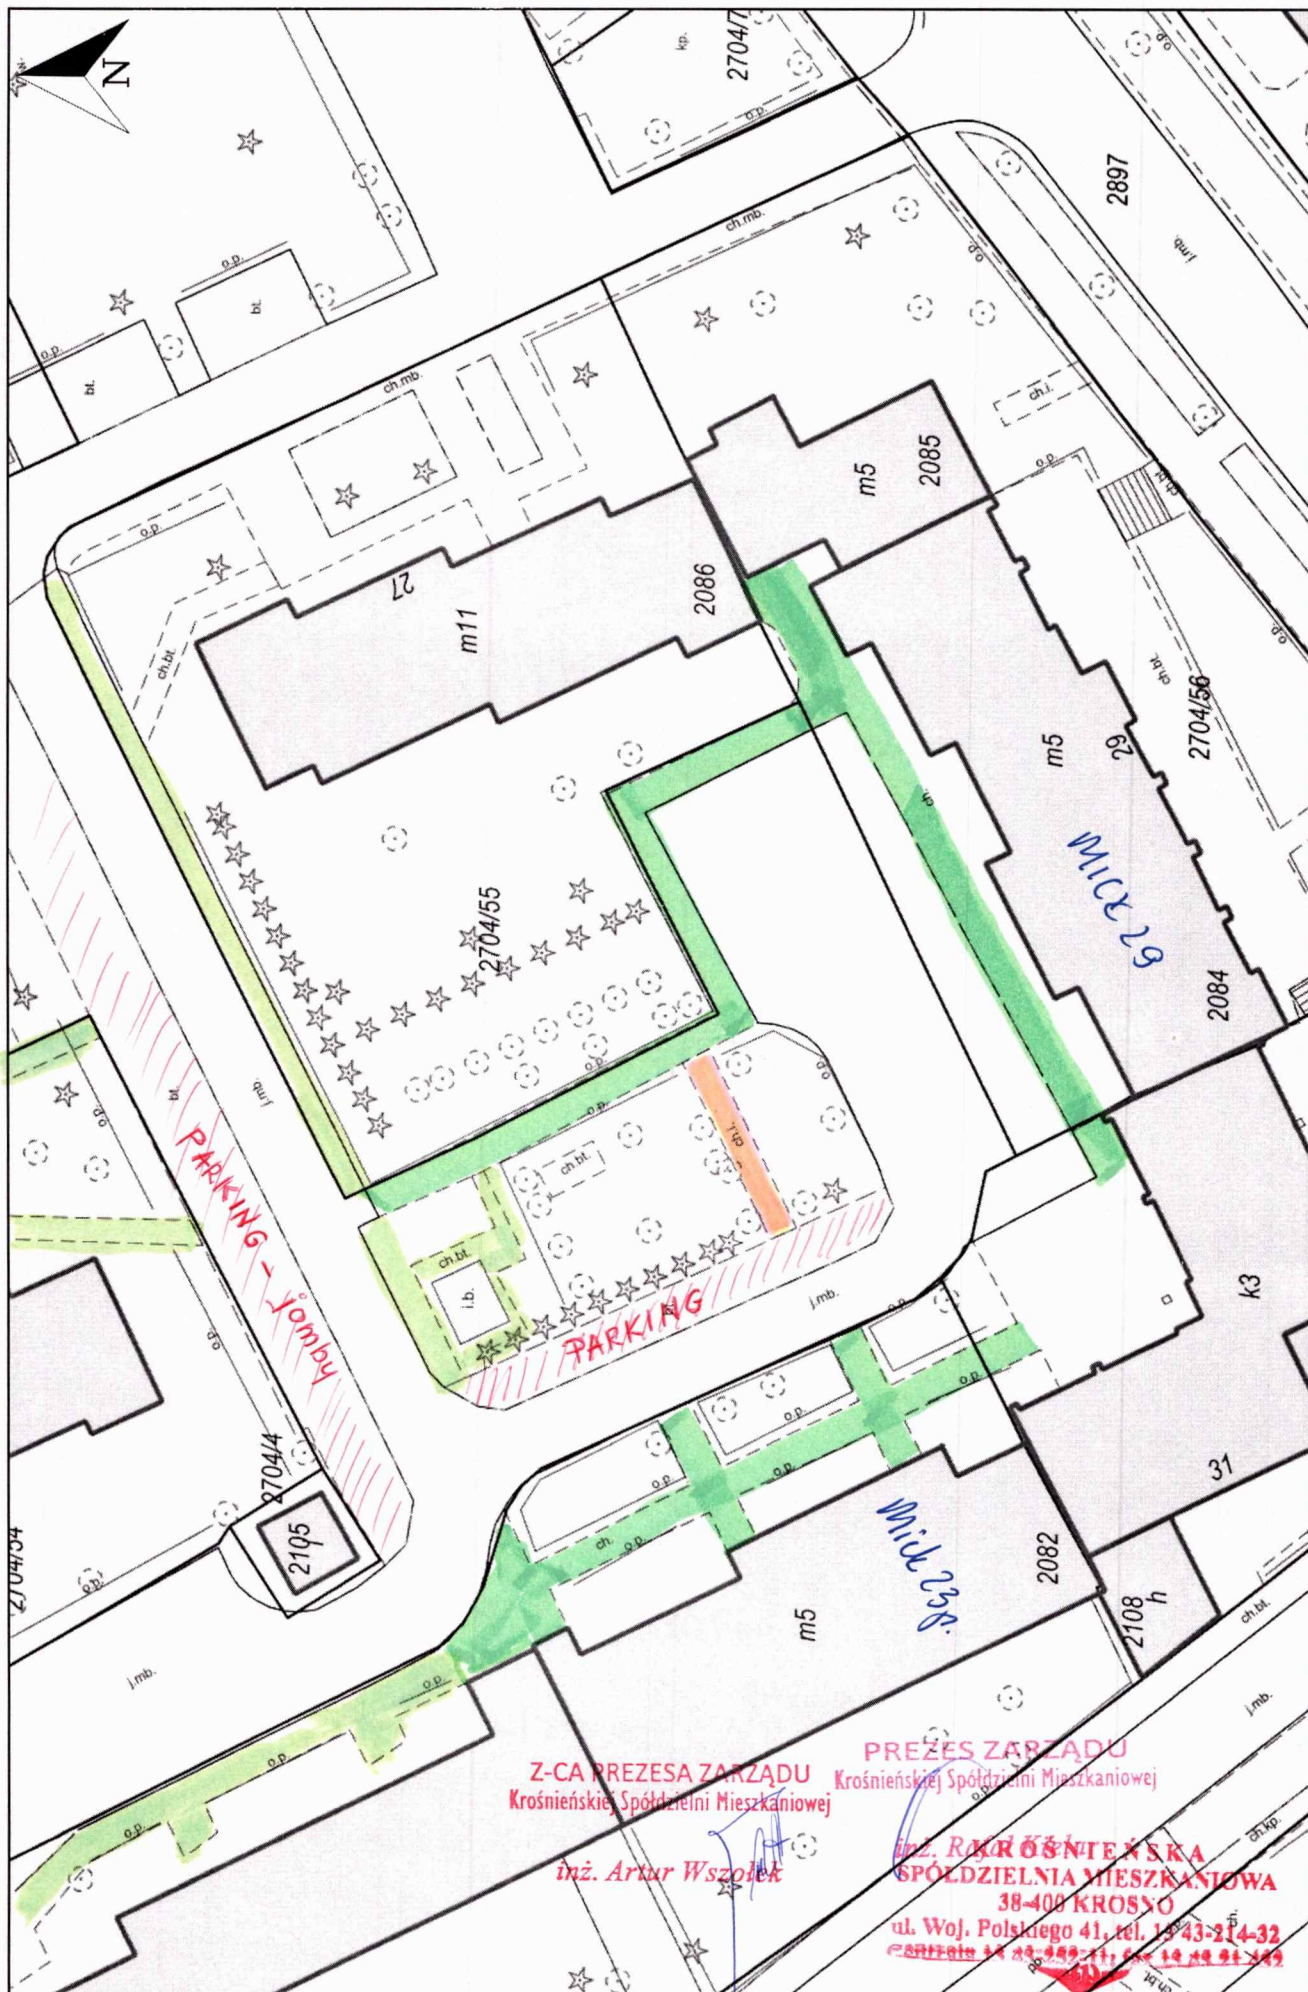

— chodnik do rozebrania

Zei, Nr 6  
olo SIWX

| Lp.                                                   | Podstawa            | Opis i wyliczenia   | j.m.                                 | Poszcz.        | Razem                |
|-------------------------------------------------------|---------------------|---|--------------------------------------|----------------|----------------------|
| <b>Wykonanie chodnika Sikorskiego 2885.41 2022 r.</b> |                     |   |                                      |                |                      |
| 1                                                     | KNR 2-01<br>0201-06 | Roboty ziemne wykonywane koparkami przedsiębiornymi o poj. łyżki 0.25 m <sup>3</sup> w gruncie kat. IV z transportem urobku samochodami samowyladowczymi na odległość do 1 km<br>23.0*1.15*0.30 | m <sup>3</sup><br><br>m <sup>3</sup> | <br><br>7.935  | <br><br><b>RAZEM</b> |
|                                                       |                     |   |                                      |                | <b>7.935</b>         |
| 2                                                     | KNR 4-01<br>0108-08 | Wywóz ziemi samochodami samowyladowczymi - za każdy następny 1 km<br>Krotność = 3<br>7.935   | m <sup>3</sup><br><br>m <sup>3</sup> | <br><br>7.935  | <br><br><b>RAZEM</b> |
|                                                       |                     |   |                                      |                | <b>7.935</b>         |
| 3                                                     | KNR 2-31<br>0114-01 | Podbudowa z kruszywa łamanego o grubości po zagęszczeniu 20 cm<br>23.0*1.15   | m <sup>2</sup><br><br>m <sup>2</sup> | <br><br>26.450 | <br><br><b>RAZEM</b> |
|                                                       |                     |   |                                      |                | <b>26.450</b>        |
| 4                                                     | KNR 2-31<br>0407-04 | Obrzeża betonowe o wymiarach 30x8 cm na podsypce piaskowej z wypełnieniem spoin zaprawą cementową<br>46.0                                                                                       | m<br><br>m                           | <br><br>46.000 | <br><br><b>RAZEM</b> |
|                                                       |                     |   |                                      |                | <b>46.000</b>        |
| 5                                                     | KNR 2-31<br>0511-01 | Nawierzchnie z kostki brukowej betonowej o grubości 6 cm na podsypce żwirkowej 3-8 mm wraz z zapiaskowaniem<br>23.0                                                                             | m <sup>2</sup><br><br>m <sup>2</sup> | <br><br>23.000 | <br><br><b>RAZEM</b> |
|                                                       |                     |   |                                      |                | <b>23.000</b>        |
| 6                                                     | kalk. własna        | Obsługa geodezyjna - inwentaryzacja .<br>1.0   | kpl.<br><br>kpl.                     | <br><br>1.000  | <br><br><b>RAZEM</b> |
|                                                       |                     |   |                                      |                | <b>1.000</b>         |

Starszy Specjalista  
ds. Gospodarki  
Mieszkaniowej  
inż. Janusz NowakZ-CA PREZESA ZARZĄDU  
Krośnieńskiej Spółdzielni Mieszkaniowej

inż. Artur Wszolek

PREZES ZARZĄDU  
Krośnieńskiej Spółdzielni Mieszkaniowej

inż. Rafał Kielar

KROŚNIEŃSKA  
SPÓŁDZIELNIA MIESZKANIOWA  
38-400 KROSNO  
ul. Woj. Polskiego 41, tel. 13 43-214-32  
Centrala 13 43-242-11, fax 13 43 21 432

Zet Nr 7  
oko SIWZ

| Lp.                                                  | Podstawa            | Opis i wyliczenia                                                                                              | j.m.           | Poszcz.      | Razem         |
|------------------------------------------------------|---------------------|---|----------------|--------------|---------------|
| <b>Remont schodów terenowych Wojska Polskiego 41</b> |                     |   |                |              |               |
| 1                                                    | wycena indywidualna | Skucie betonowych schodów, podjazdów i podestu.                                                                | m <sup>3</sup> |              |               |
|                                                      |                     | 0.79   | m <sup>3</sup> | 0.790        |               |
|                                                      |                     |   |                | <b>RAZEM</b> | <b>0.790</b>  |
| 2                                                    | KNR 4-01 0108-11    | Wywiezienie gruzu spryzmowanego samochodami samowyładowczymi na odległość do 1 km                              | m <sup>3</sup> |              |               |
|                                                      |                     | 0.97   | m <sup>3</sup> | 0.970        |               |
|                                                      |                     |   |                | <b>RAZEM</b> | <b>0.970</b>  |
| 3                                                    | KNR 4-01 0108-12    | Wywiezienie gruzu spryzmowanego samochodami samowyładowczymi - za każdy następny 1 km                          | m <sup>3</sup> |              |               |
|                                                      |                     | Krotność = 4                                                                                                   | m <sup>3</sup> | 0.970        |               |
|                                                      |                     | 0.97   |                | <b>RAZEM</b> | <b>0.970</b>  |
| 4                                                    | wycena indywidualna | Wykonanie schodów zewnętrznych, stopnie i podjazd na wózki z krawężnika 8 cm x 30 cm, kolor szary              | m              |              |               |
|                                                      |                     | 30.17   | m              | 30.170       |               |
|                                                      |                     |   |                | <b>RAZEM</b> | <b>30.170</b> |
| 5                                                    | wycena indywidualna | Wypełnienie stopni na schodach zewnętrznych oraz podjazdów na wózki kostką brukową NOSTALIT grubość 6cm bordo. | m <sup>2</sup> |              |               |
|                                                      |                     | 16.23   | m <sup>2</sup> | 16.230       |               |
|                                                      |                     |   |                | <b>RAZEM</b> | <b>16.230</b> |
| 6                                                    | wycena indywidualna | Przełożenie kostki brukowej przy schodach.                                                                     | m <sup>2</sup> |              |               |
|                                                      |                     | 9.76   | m <sup>2</sup> | 9.760        |               |
|                                                      |                     |   |                | <b>RAZEM</b> | <b>9.760</b>  |




Z-CA PREZESA ZARZĄDU  
Krośnieńskiej Spółdzielni Mieszkaniowej

inż. Artur Wszolek


PREZES ZARZĄDU  
Krośnieńskiej Spółdzielni Mieszkaniowej

inż. Rafał Kielar

**KROŚNIEŃSKA**  
**SPÓŁDZIELNIA MIESZKANIOWA**  
38-400 KROSNO  
ul. Woj. Polskiego 41, tel. 13 43-214-32  
Centrala 13 43-252-11, fax 13 43 21 432



# Wydruk mapy z systemu WebEWID

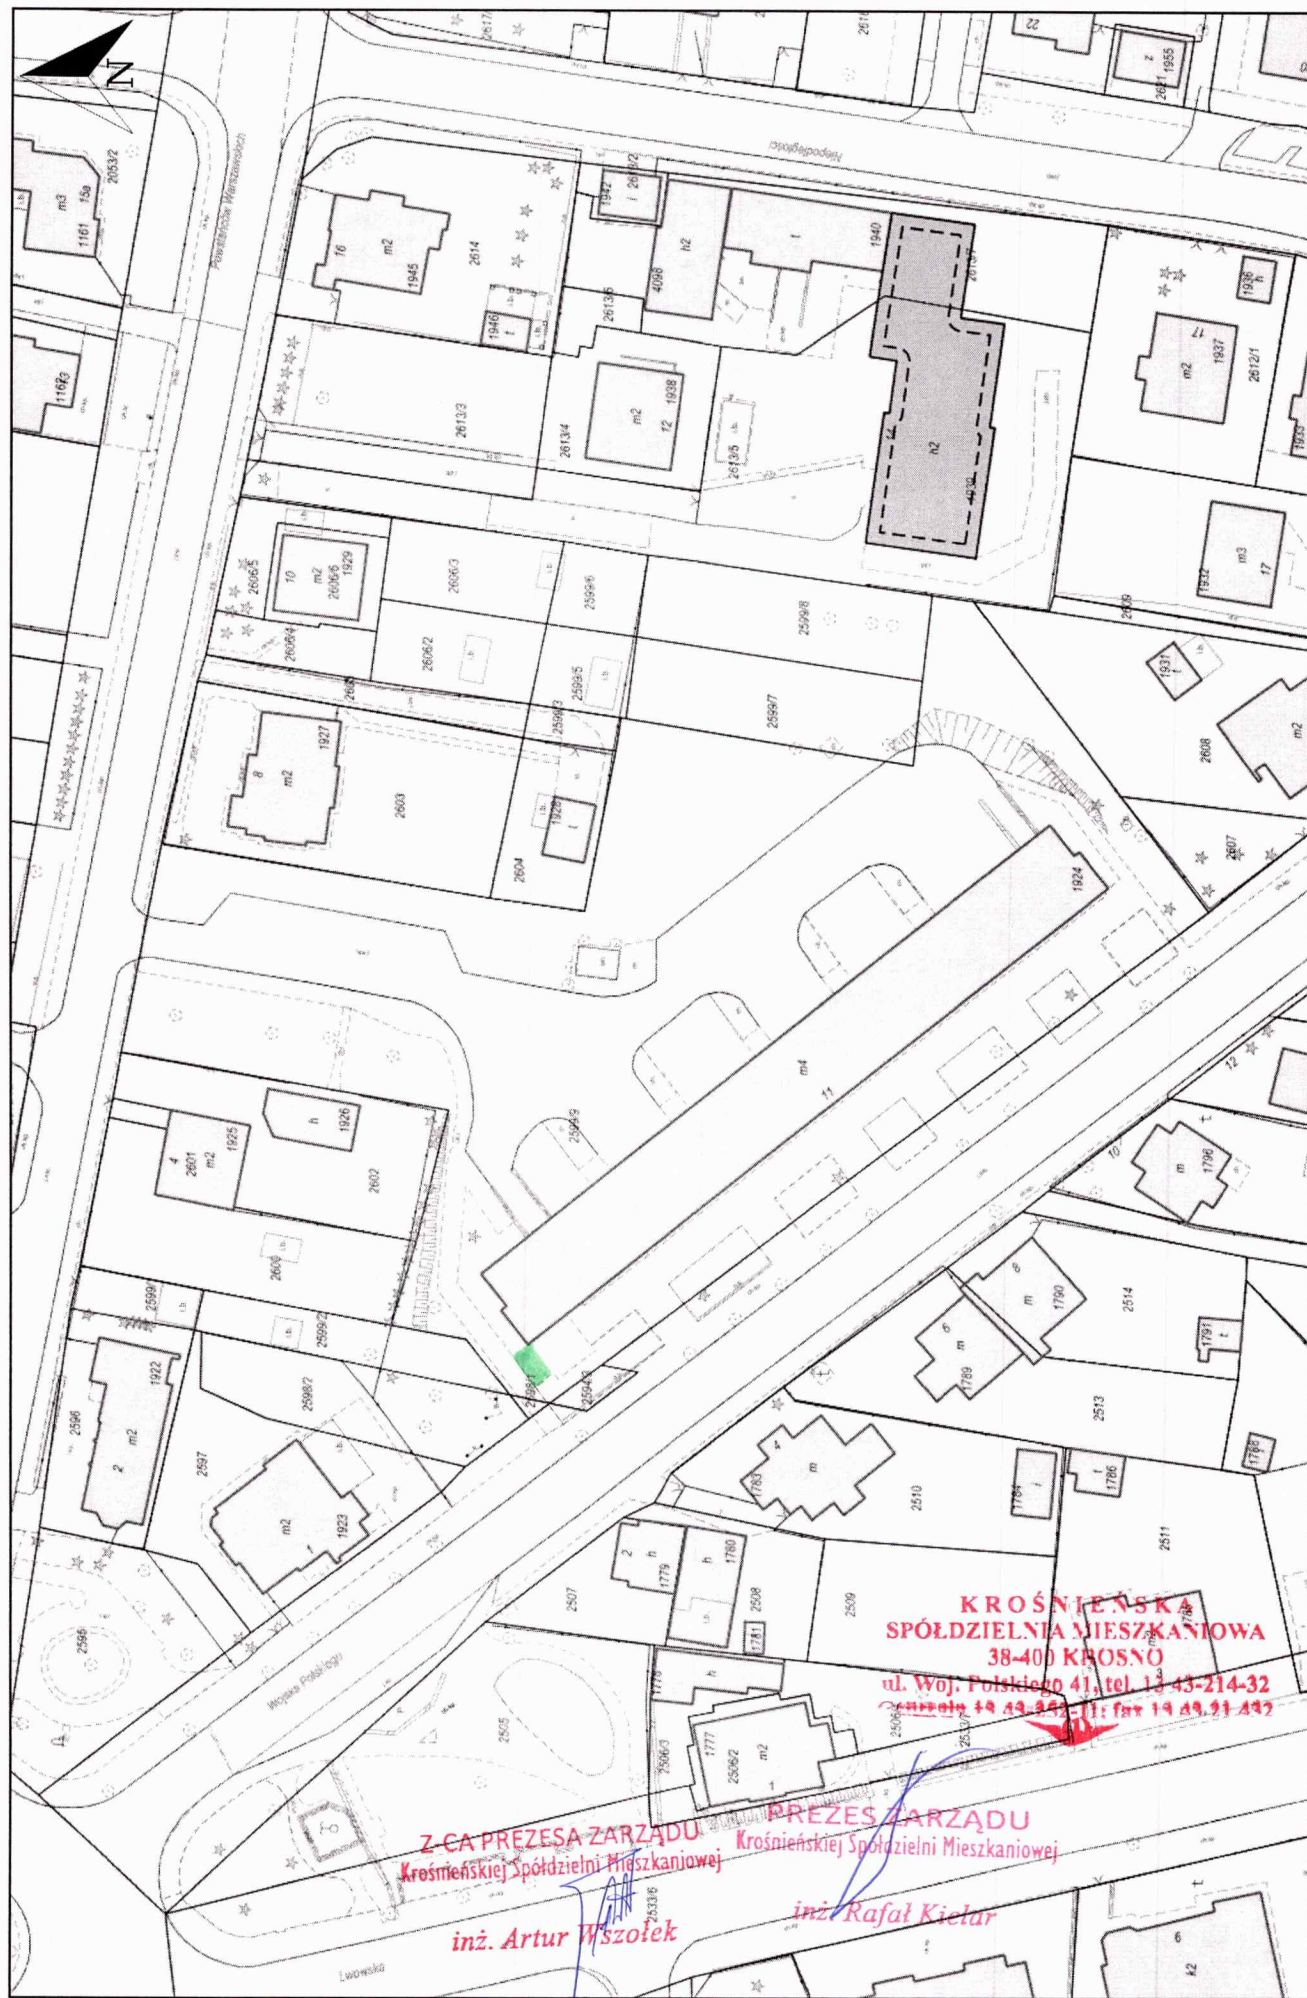

Załącznik Nr. 8  
obp SIWZ

| Lp.                                                  | Podstawa            | Opis i wyliczenia                                                                                             | j.m.           | Poszcz.      | Razem         |
|------------------------------------------------------|---------------------|---|----------------|--------------|---------------|
| <b>Remont schodów terenowych Wojska Polskiego 41</b> |                     |   |                |              |               |
| 1                                                    | wycena indywidualna | Skucie schodów, podjazdów i podestu betonowego.                                                               | m <sup>2</sup> |              |               |
|                                                      |                     | 20.97   | m <sup>2</sup> | 20.970       |               |
|                                                      |                     |   |                | <b>RAZEM</b> | <b>20.970</b> |
| 2                                                    | KNR 4-01 0108-11    | Wywiezienie gruzu spryzmowanego samochodami samowyładowczymi na odległość do 1 km                             | m <sup>3</sup> |              |               |
|                                                      |                     | 2.5   | m <sup>3</sup> | 2.500        |               |
|                                                      |                     |   |                | <b>RAZEM</b> | <b>2.500</b>  |
| 3                                                    | KNR 4-01 0108-12    | Wywiezienie gruzu spryzmowanego samochodami samowyładowczymi - za każdy następny 1 km                         | m <sup>3</sup> |              |               |
|                                                      |                     | Krotność = 4                                                                                                  | m <sup>3</sup> | 2.500        |               |
|                                                      |                     | 2.5   |                | <b>RAZEM</b> | <b>2.500</b>  |
| 4                                                    | wycena indywidualna | Wykonanie schodów zewnętrznych, stopnie i podjazd na wózki z krawężnika 8 cm x 30 cm, kolor szary             | m              |              |               |
|                                                      |                     | 68   | m              | 68.000       |               |
|                                                      |                     |   |                | <b>RAZEM</b> | <b>68.000</b> |
| 5                                                    | wycena indywidualna | Wypełnienie stopni na schodach zewnętrznych oraz podjazdów na wózki kostką brukową NOSTALIT grubość 6cm bordo | m <sup>2</sup> |              |               |
|                                                      |                     | 16.54   | m <sup>2</sup> | 16.540       |               |
|                                                      |                     |   |                | <b>RAZEM</b> | <b>16.540</b> |

M...

M...

Z-CA PREZESA ZARZĄDU  
Krośnieńskiej Spółdzielni Mieszkaniowej

inż. Artur Wszolek

PREZES ZARZĄDU  
Krośnieńskiej Spółdzielni Mieszkaniowej

inż. Rafał Kielar

KROŚNIEŃSKA  
SPÓŁDZIELNIA MIESZKANIOWA  
38-400 KROSNO  
ul. Woj. Polskiego 41, tel. 13 43-214-32  
GSM 13 43-214-11, fax 13 43 91 432

Wydruk mapy z systemu WebEWID



*Lei. Nr 9*  
*ob SIWZ*

| Lp. | Podstawa            | Opis i wyliczenia   | j.m.                             | Poszcz.      | Razem          |
|-----|---------------------|---|----------------------------------|--------------|----------------|
| 1   | KNR 2-31<br>0815-02 | Rozebranie chodników z płyt betonowych 50x50x7 cm na podsypce piaskowej. ( odwiezienie nieuszkodzonych płytek betonowych na magazyn KSM).<br>136                                                                       | m <sup>2</sup><br>m <sup>2</sup> | <br>136.000  |                |
|     |                     |   |                                  | <b>RAZEM</b> | <b>136.000</b> |
| 2   | wycena indywidualna | Rozebranie obrzeży na podsypce piaskowej<br>136   | m<br>m                           | <br>136.000  |                |
|     |                     |   |                                  | <b>RAZEM</b> | <b>136.000</b> |
| 3   | KNR 4-01<br>0108-11 | Wywiezienie gruzu sprzymowanego samochodami samowyładowczymi na odległość do 1 km<br>17.4   | m <sup>3</sup><br>m <sup>3</sup> | <br>17.400   |                |
|     |                     |   |                                  | <b>RAZEM</b> | <b>17.400</b>  |
| 4   | KNR 4-01<br>0108-12 | Wywiezienie gruzu sprzymowanego samochodami samowyładowczymi - za każdy następny 1 km<br>Krotność = 4<br>17.47   | m <sup>3</sup><br>m <sup>3</sup> | <br>17.470   |                |
|     |                     |   |                                  | <b>RAZEM</b> | <b>17.470</b>  |
| 5   | wycena indywidualna | Koryta wykonane mechanicznie w starej podbudowie gł. 10cm w gruncie kat I - IV.<br>136   | m <sup>2</sup><br>m <sup>2</sup> | <br>136.000  |                |
|     |                     |   |                                  | <b>RAZEM</b> | <b>136.000</b> |
| 6   | wycena indywidualna | Podbudowa z kruszywa łamanego - warstwa dolna o grubości po zagęszczeniu 10 cm<br>136   | m <sup>2</sup><br>m <sup>2</sup> | <br>136.000  |                |
|     |                     |   |                                  | <b>RAZEM</b> | <b>136.000</b> |
| 7   | wycena indywidualna | Obrzeża betonowe BRUK_BET o wymiarach 30x8 cm na betonie z wypełnieniem spoin zaprawą cementową.<br>136   | m<br>m                           | <br>136.000  |                |
|     |                     |   |                                  | <b>RAZEM</b> | <b>136.000</b> |
| 8   | wycena indywidualna | Nawierzchnie z kostki brukowej betonowej BRUK-BET NOSTALIT - kolor szary, grub. 6 cm na podsypce z żwiru 2-8 mm gr. 5 cm z wypełnieniem spoin piaskiem, nawiązanie do istniejących chodników z kostki brukowej.<br>102 | m <sup>2</sup><br>m <sup>2</sup> | <br>102.000  |                |
|     |                     |   |                                  | <b>RAZEM</b> | <b>102.000</b> |
| 9   | wycena indywidualna | Nawierzchnie z kostki brukowej betonowej BRUK-BET NOSTALIT - czerwony grub. 6 cm na podsypce z żwiru 2-8 mm gr. 5 cm z wypełnieniem spoin piaskiem, nawiązanie do istniejących chodników z kostki brukowej.<br>34      | m <sup>2</sup><br>m <sup>2</sup> | <br>34.000   |                |
|     |                     |   |                                  | <b>RAZEM</b> | <b>34.000</b>  |
| 10  | wycena indywidualna | Rozplantowanie ręczne ziemi wokół wykonanych robót.<br>5.0   | m <sup>3</sup><br>m <sup>3</sup> | <br>5.000    |                |
|     |                     |   |                                  | <b>RAZEM</b> | <b>5.000</b>   |
| 11  | wycena indywidualna | zasianie trawy na gruncie wokół wykonanych robót<br>136   | m <sup>2</sup><br>m <sup>2</sup> | <br>136.000  |                |
|     |                     |   |                                  | <b>RAZEM</b> | <b>136.000</b> |

**SPECJALISTA**  
ds. remontów i inwestycji  
*mgr inż. Piotr Świerżowski*

**Z-CA PREZESA ZARZĄDU**  
Krośnieńskiej Spółdzielni Mieszkaniowej


*inż. Artur Wszolek*

**PREZES ZARZĄDU**  
Krośnieńskiej Spółdzielni Mieszkaniowej

*inż. Rafał Kielar*

**KROŚNIEŃSKA**  
**SPÓŁDZIELNIA MIESZKANIOWA**  
38-400 KROSNO  
ul. Woj. Polskiego 41, tel. 13 43-214-32  
Centrala 13 43-252-11, fax 13 43 21 432

Wydruk mapy z systemu WebEWID

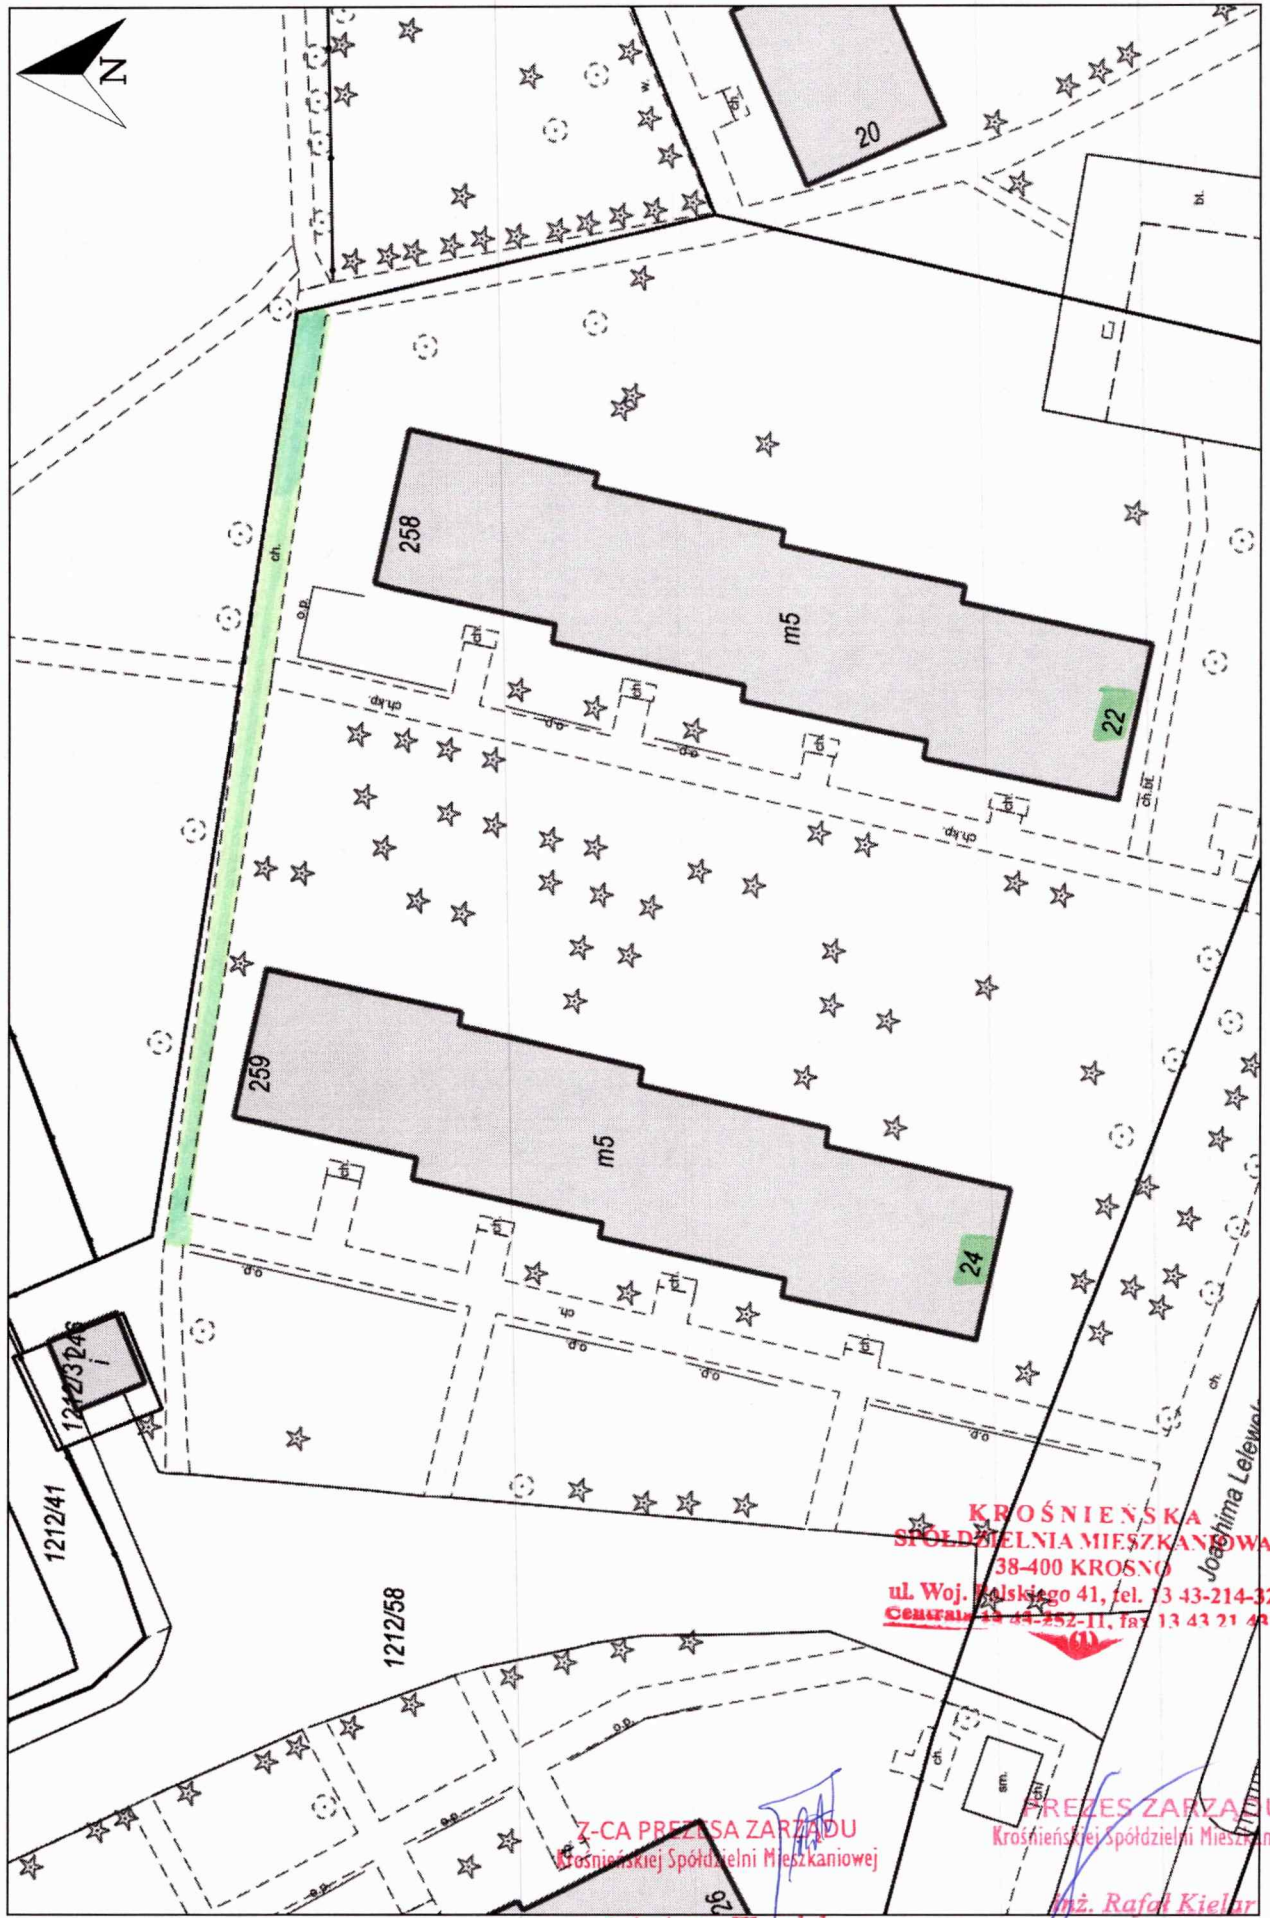

Wydruk w skali 1:500

Wydruk z systemu WebEWID

Sporządził: tylko podgląd

Udostępniane informacje nie są dokumentami w postępowaniach administracyjnych i innych. Materiały zawierające informacje z powiatowego zasobu geodezyjnego i kartograficznego (w tym dane z operatu ewidencyjnego i budynków i budynków Urzędu Miasta Krosna) należy zamawiać w Wydziale Geodezji. Dokumenty zawierające inne informacje przetwarzane w Wewnętrznym Portalu Mapowym należy zamawiać w wydziałach merytorycznych, odpowiedzialnych za aktualizację tych danych.

Zet. Nr 10  
oło SIWZ

| Lp.                                                       | Podstawa            | Opis i wyliczenia   | j.m.           | Poszcz.      | Razem          |
|-----------------------------------------------------------|---------------------|---|----------------|--------------|----------------|
| <b>Remont terenu utwardzonego przy ulicy Łukasiewicza</b> |                     |   |                |              |                |
| 1                                                         | KNR 2-31<br>0815-02 | Rozebranie chodników z płyt betonowych 50x50x7 cm na podsypce piaskowej, wywiezienie nieuszkodzonych płytek na magazyn KSM. | m <sup>2</sup> |              |                |
|                                                           |                     | 52   | m <sup>2</sup> | 52.000       |                |
|                                                           |                     |   |                | <b>RAZEM</b> | <b>52.000</b>  |
| 2                                                         | wycena indywidualna | Rozebranie obrzeży 8x30 na podsypce betonowej                                                                               | m              |              |                |
|                                                           |                     | 106   | m              | 106.000      |                |
|                                                           |                     |   |                | <b>RAZEM</b> | <b>106.000</b> |
| 3                                                         | KNR 4-01<br>0108-11 | Wywiezienie gruzu spryzmowanego samochodami samowyładowczymi na odległość do 1 km                                           | m <sup>3</sup> |              |                |
|                                                           |                     | 20.3   | m <sup>3</sup> | 20.300       |                |
|                                                           |                     |   |                | <b>RAZEM</b> | <b>20.300</b>  |
| 4                                                         | KNR 4-01<br>0108-12 | Wywiezienie gruzu spryzmowanego samochodami samowyładowczymi - za każdy następny 1 km                                       | m <sup>3</sup> |              |                |
|                                                           |                     | Krotność = 4   | m <sup>3</sup> | 20.300       |                |
|                                                           |                     | 20.3   |                |              |                |
|                                                           |                     |   |                | <b>RAZEM</b> | <b>20.300</b>  |
| 5                                                         | wycena indywidualna | Koryta wykonane mechanicznie w starej podbudowie gł. 25cm w gruncie kat I - IV.                                             | m <sup>2</sup> |              |                |
|                                                           |                     | 52   | m <sup>2</sup> | 52.000       |                |
|                                                           |                     |   |                | <b>RAZEM</b> | <b>52.000</b>  |
| 6                                                         | wycena indywidualna | Podbudowa z kruszywa łamanego 0 - 63mm - warstwa dolna o grubości po zagęszczeniu 20 cm                                     | m <sup>2</sup> |              |                |
|                                                           |                     | 52   | m <sup>2</sup> | 52.000       |                |
|                                                           |                     |   |                | <b>RAZEM</b> | <b>52.000</b>  |
| 7                                                         | wycena indywidualna | Podbudowa z kruszywa łamanego 0 - 31 mm - warstwa górna o grubości po zagęszczeniu 5 cm                                     | m <sup>2</sup> |              |                |
|                                                           |                     | 52   | m <sup>2</sup> | 52.000       |                |
|                                                           |                     |   |                | <b>RAZEM</b> | <b>52.000</b>  |
| 8                                                         | wycena indywidualna | Obrzeża betonowe o wymiarach 30x8 cm na betonie z wypełnieniem spoin zaprawą cementową                                      | m              |              |                |
|                                                           |                     | 54   | m              | 54.000       |                |
|                                                           |                     |   |                | <b>RAZEM</b> | <b>54.000</b>  |
| 9                                                         | wycena indywidualna | Mechaniczne rozebranie nawierzchni / frezowanie powierzchni /                                                               | m <sup>2</sup> |              |                |
|                                                           |                     | 176   | m <sup>2</sup> | 176.000      |                |
|                                                           |                     |   |                | <b>RAZEM</b> | <b>176.000</b> |
| 10                                                        | KNR 2-31<br>1004-05 | Mechaniczne czyszczenie nawierzchni drogowej ulepszonej (beton,asfalt)                                                      | m <sup>2</sup> |              |                |
|                                                           |                     | 176   | m <sup>2</sup> | 176.000      |                |
|                                                           |                     |   |                | <b>RAZEM</b> | <b>176.000</b> |
| 11                                                        | wycena indywidualna | Skropienie asfaltem nawierzchni drogowych                                                                                   | m <sup>2</sup> |              |                |
|                                                           |                     | 197   | m <sup>2</sup> | 197.000      |                |
|                                                           |                     |   |                | <b>RAZEM</b> | <b>197.000</b> |
| 12                                                        | wycena indywidualna | Przygotowanie podłoża betonowego, wyprowadzenie spadków nawierzchni placu mieszanką mineralno-asfaltową.                    | t              |              |                |
|                                                           |                     | 5.2   | t              | 5.200        |                |
|                                                           |                     |   |                | <b>RAZEM</b> | <b>5.200</b>   |
| 13                                                        | wycena indywidualna | Nawierzchnie z mieszanek mineralno-bitumicznych z przygotowaniem podłoża - warstwa ścieralna o gr. 4 cm.                    | m <sup>2</sup> |              |                |
|                                                           |                     | 197   | m <sup>2</sup> | 197.000      |                |
|                                                           |                     |   |                | <b>RAZEM</b> | <b>197.000</b> |
| 14                                                        | KNR 2-31<br>0801-03 | Rozebranie nawierzchni betonowej o grubości 10 cm                                                                           | m <sup>2</sup> |              |                |
|                                                           |                     | 21   | m <sup>2</sup> | 21.000       |                |
|                                                           |                     |   |                | <b>RAZEM</b> | <b>21.000</b>  |
| 15                                                        | wycena indywidualna | Koryta wykonane mechanicznie gł. 25cm w gruncie kat I - IV.                                                                 | m <sup>2</sup> |              |                |
|                                                           |                     | 21   | m <sup>2</sup> | 21.000       |                |
|                                                           |                     |   |                | <b>RAZEM</b> | <b>21.000</b>  |
| 16                                                        | wycena indywidualna | Podbudowa z kruszywa łamanego 0 - 63mm - warstwa dolna o grubości po zagęszczeniu 20 cm                                     | m <sup>2</sup> |              |                |

| Lp. | Podstawa            | Opis i wyliczenia                                                                       | j.m.           | Poszcz.      | Razem         |
|-----|---------------------|-----------------------------------------------------------------------------------------|----------------|--------------|---------------|
|     | 21                  |                                                                                         | m <sup>2</sup> | 21.000       |               |
|     |                     |                                                                                         |                | <b>RAZEM</b> | <b>21.000</b> |
| 17  | wycena indywidualna | Podbudowa z kruszywa łamanego 0 - 31 mm - warstwa górna o grubości po zagęszczeniu 5 cm | m <sup>2</sup> |              |               |
|     | 21                  |                                                                                         | m <sup>2</sup> | 21.000       |               |
|     |                     |                                                                                         |                | <b>RAZEM</b> | <b>21.000</b> |
| 18  | KNR 2-31 1406-02    | Regulacja pionowa studzienek dla krtek ściekowych ulicznych                             | szt.           |              |               |
|     | 2                   |                                                                                         | szt.           | 2.000        |               |
|     |                     |                                                                                         |                | <b>RAZEM</b> | <b>2.000</b>  |
| 19  | KNR 2-31 1406-03    | Regulacja pionowa studzienek dla włączów kanałowych                                     | szt.           |              |               |
|     | 2                   |                                                                                         | szt.           | 2.000        |               |
|     |                     |                                                                                         |                | <b>RAZEM</b> | <b>2.000</b>  |
| 20  | KNR 2-31 1406-04    | Regulacja pionowa studzienek dla zaworów wodociągowych i gazowych                       | szt.           |              |               |
|     | 2                   |                                                                                         | szt.           | 2.000        |               |
|     |                     |                                                                                         |                | <b>RAZEM</b> | <b>2.000</b>  |

**SPECJALISTA**  
ds. remontów i inwestycji  
*[Podpis]*  
mgr inż. Piotr Świerzowski

**Z-CA PREZESA ZARZĄDU**  
Krośnieńskiej Spółdzielni Mieszkaniowej


inż. Artur Wszolek

**PREZES ZARZĄDU**  
Krośnieńskiej Spółdzielni Mieszkaniowej

inż. Rafał Kielar

**KROŚNIEŃSKA**  
**SPÓŁDZIELNIA MIESZKANIOWA**  
38-400 KROSNO  
ul. Woj. Polskiego 41, tel. 13 43-214-32  
**Centrala 13 43-252-11, fax 13 43 21 43**

Wydruk mapy z systemu WebEWID

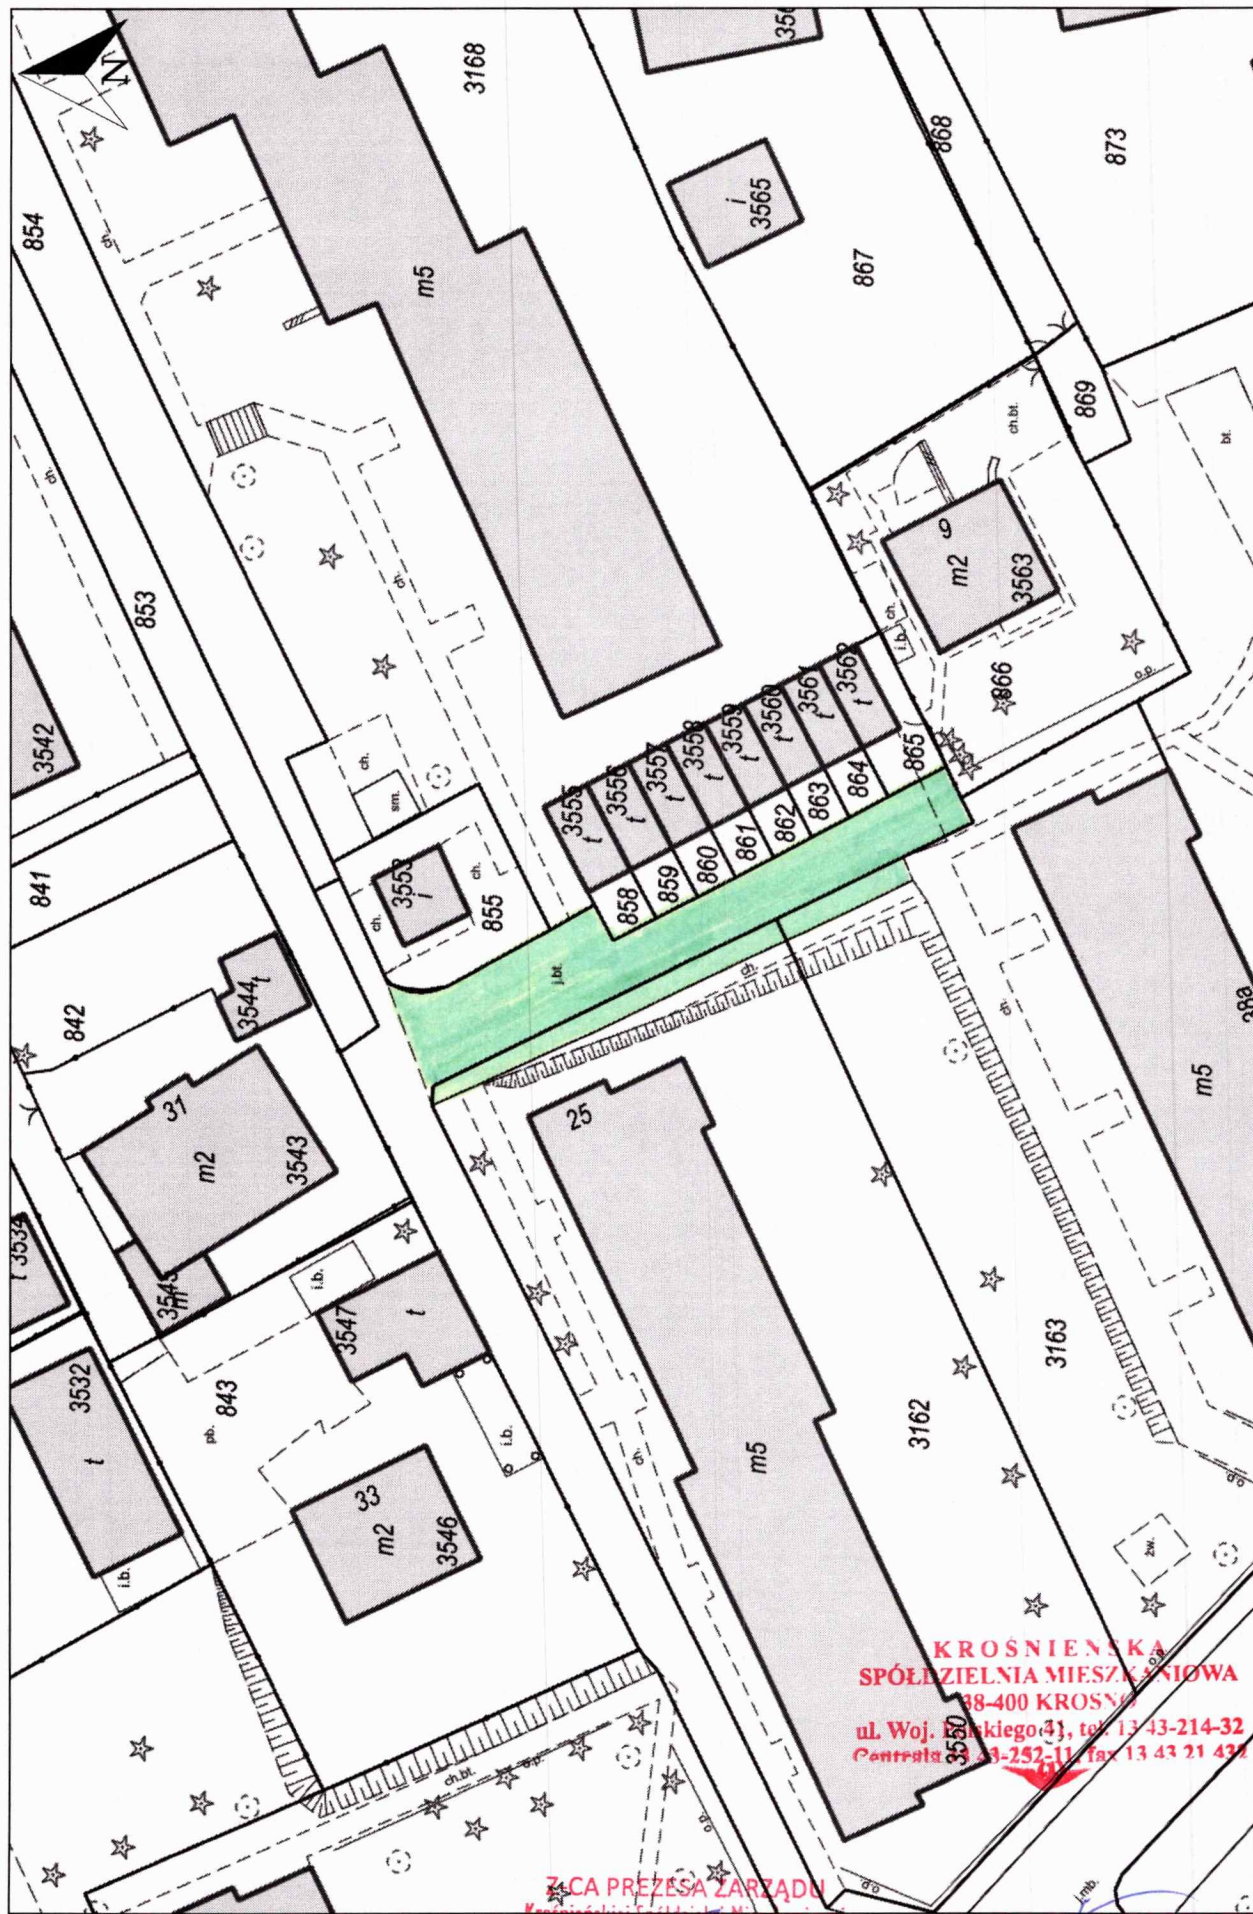

Wydruk w skali 1:500

Wydruk z systemu WebEWID

Sporządził: tylko podgląd

Udostępniane informacje nie są dokumentami w postępowaniach administracyjnych i innych. Materiały zawierające informacje z powiatowego zasobu geodezyjnego i kartograficznego (w tym dane z operatu ewidencji gruntów i budynków Urzędu Miasta Krosna) należy zamawiać w Wydziale Geodezji. Dokumenty zawierające inne informacje przetwarzane w Wewnętrznym Portalu Mapowym należy zamawiać w wydziałach merytorycznych, odpowiedzialnych za aktualizację tych danych.