

KROŚNIEŃSKA SPÓŁDZIELNIA

MIESZKANIOWA

38-400 KROSNO

ul. Wojska Polskiego 41

tel.: 13 43 252 11

fax: 13 43 214 32

**S P E C Y F I K A C J A I S T O T N Y C H
W A R U N K Ó W Z A M Ó W I E N I A**

NA WYKONANIE ROBÓT:

Remont chodników i nawierzchni parkingu.

Przetarg w dniu 07.06.2023r.

Godz. 9⁴⁰.

Część I. Informacje ogólne

1. Informacje o zamawiającym i przedmiocie przetargu:

Zamawiający:

Krośnieńska Spółdzielnia Mieszkaniowa

ul. Wojska Polskiego 41

38-400 Krosno

tel. 13 43 252-11, fax: 13 43 214-32

2. Charakterystyka zakresu robót:

1. Remont chodnika przy ul. Wojska Polskiego 11 kl. I w Krośnie, zgodnie z zakresem robót określonym w Załączniku nr 3.
2. Remont chodnika przy ul. Wojska Polskiego 11 kl. IV w Krośnie, zgodnie z zakresem robót określonym w Załączniku nr 4.
3. Remont chodnika przy ul. Bohaterów Westerplatte 32 w Krośnie, zgodnie z zakresem robót określonym w Załączniku nr 5.
4. Remont chodnika przy ul. Armii Krajowej 12 do ul. Sikorskiego w Krośnie zgodnie z zakresem robót określonym w Załączniku nr 6.
5. Remont chodnika przy ul. Sikorskiego 16 A kl. VII do Hallera w Krośnie zgodnie z zakresem określonym w załączniku nr 7.
6. Remont chodnika przy ul. Bohaterów Westerplatte 28-30 w Krośnie zgodnie z zakresem określonym w załączniku nr 8.
7. Remont parkingu przy ul. Mickiewicza 15-17 w Krośnie zgodnie z zakresem określonym w załączniku nr 09.

UWAGA:

1. Wykonawca zobowiązany jest do transportu wraz z załadunkiem i rozładunkiem zdemontowanych płytek chodnikowych, kostki brukowej, obrzeży chodnikowych i krawężników, w miejsce wskazane przez Administrację Osiedli (na bieżąco).
2. Wykonawca we własnym zakresie zapewni wywóz gruzu i ziemi poza obręb nieruchomości będących w administracji Zamawiającego.
3. Wykonawca przy odbiorze robót przedłoży deklaracje i atesty na zastosowane materiały.
4. Remontowane nawierzchnie muszą zapewniać prawidłowe odprowadzanie wody poprzez wykonanie spadków podłużnych i poprzecznych.

Część II. Opis sposobu przygotowania oferty.

1. Dokumenty składające się na ofertę:

Oferta powinna zawierać następujące dokumenty:

- a) wypełniony formularz oferty - załącznik nr 1 do specyfikacji,
- b) dowód wpłaty wadium umocowany trwale do oferty,
- c) dokumenty uwiarygodniające Wykonawcę podane w części III specyfikacji,
- d) gwarancja co najmniej 3 lata,
- e) oświadczenie Wykonawcy, że uważa się za związanego ofertą w okresie 30 dni od upływu terminu składania ofert pod rygorem utraty wadium.

2. Postać oferty

Oferta powinna być napisana pismem komputerowym, maszynowym lub drukowanym. Wszystkie strony oferty powinny być podpisane przez osobę (osoby) uprawnioną do występowania w imieniu Wykonawcy.

Poprawki winny być naniesione czytelnie oraz opatrzone podpisem osoby uprawnionej.

Cena winna być podana cyfrowo i słownie. Wykonawca składa ofertę w 1 egzemplarzu.

3. Opakowanie i oznakowanie ofert

Oferty należy składać w sekretariacie Spółdzielni lub oddawczej skrzynce pocztowej oznakowanej „Korespondencja do Krośnieńskiej Spółdzielni Mieszkaniowej” zlokalizowanej przy wejściu do budynku przy ul. Wojska Polskiego 41 (od strony wewnętrznego dziedzińca) lub przesłać pocztą tradycyjną na adres: Krośnieńska Spółdzielnia Mieszkaniowa ul. Wojska Polskiego 41 38-400 Krosno, w nieprzejrzyistych, nie zalakowanych (zaklejonych i ostemplowanych) kopertach lub opakowaniach. Należy stosować koperty lub opakowania zewnętrzne i wewnętrzne. Koperta zewnętrzna powinna być opieczętowana pieczęcią Wykonawcy i zaadresowana na adres Zamawiającego: Krośnieńska Spółdzielnia Mieszkaniowa 38-400 Krosno ul. Wojska Polskiego 41 oraz powinna być oznakowana:

„Remont chodników i nawierzchni parkingu w KSM Krosno ”.

Część III. Warunki wymagane od Wykonawców ubiegających się o udzielenie zamówień, dokumenty uwiarygodniające, wymagane oświadczenia i ograniczenia.

1. Wymagane oświadczenia od wykonawców ubiegających się o udzielenie zamówienia że:

- 1) jest uprawniony do występowania w obrocie prawnym, zgodnie z wymaganiami określonymi przez przepisy prawa powszechnie obowiązujące;
- 2) posiada uprawnienia niezbędne do wykonywania określonych prac lub czynności, jeżeli przepisy prawa powszechnie obowiązujące, nakładają obowiązek posiadania takich uprawnień;
- 3) posiada niezbędną wiedzę i doświadczenie, potencjał ekonomiczny i techniczny, a także zatrudnia osoby zdolne do wykonania zamówienia;
- 4) że nie podlega ograniczeniom wymienionym w pkt 3 i 4 cz. III.

2. Wymagane dokumenty wiarygodności technicznej, ekonomicznej, finansowej Wykonawcy,

- a) aktualny odpis z właściwego rejestru wystawiony nie wcześniej niż 3 miesiące przed upływem terminu składania ofert w postępowaniu o udzielenie zamówienia albo zaświadczenie o wpisie do ewidencji działalności gospodarczej,
- b) oświadczenie o aktualnej sytuacji finansowej pozwalającej na realizację niniejszego zamówienia,
- c) aktualne zaświadczenie właściwego Naczelnika Urzędu Skarbowego potwierdzające, że Wykonawca nie zalega z opłacaniem podatków lub zaświadczenie, że uzyskał przewidziane prawem zwolnienie, odroczenie lub rozłożenie na raty zaległych płatności lub wstrzymanie w całości wykonania decyzji właściwego organu – wystawione nie wcześniej niż 3 miesiące przed upływem terminu składania ofert w postępowaniu o udzielenie zamówienia,
- d) aktualne zaświadczenie właściwego Oddziału Zakładu Ubezpieczeń Społecznych potwierdzające, że Wykonawca nie zalega z opłacaniem składek na ubezpieczenia zdrowotne i społeczne, lub potwierdzenie, że uzyskał przewidziane prawem zwolnienie, odroczenie lub rozłożenie na raty zaległych płatności lub wstrzymanie w całości wykonania decyzji właściwego organu – wystawione nie wcześniej niż

3 miesiące przed upływem terminu składania ofert w postępowaniu o udzielenie zamówienia,

e) informacja o zatrudnieniu,

f) kserokopia dokumentu przelewu lub dowodu wpłaty potwierdzającego wniesienie wadium.

Uwaga: wszystkie kserokopie dokumentów muszą być potwierdzone za zgodność z oryginałem i opatrzone datą.

3. Ograniczenia Wykonawcy.

W przetargach nie mogą brać również udziału osoby, które:

- 1) są członkami Rady Nadzorczej albo pracownikami Spółdzielni lub przed upływem trzech lat od wszczęcia postępowania przetargowego pełniły funkcje kierownicze w Spółdzielni;
- 2) pozostają w związku małżeńskim albo w stosunku pokrewieństwa lub powinowactwa w linii prostej, pokrewieństwa lub powinowactwa w linii bocznej do drugiego stopnia albo są związane z tytułu przysposobienia, opieki lub kurateli z osobami będącymi członkami Rady Nadzorczej Spółdzielni lub Zarządu Spółdzielni;
- 3) pozostają z członkami Rady Nadzorczej lub członkami Zarządu w Spółdzielni w takim stosunku prawnym lub faktycznym, że mogłoby to budzić uzasadnione wątpliwości co do bezstronności w przeprowadzeniu przetargu.

4. Z udziału w przetargach wyklucza się:

- 1) wykonawców, którzy wyrządzili szkodę, nie wykonując zamówienia lub wykonując je nienależycie, jeżeli szkoda ta została stwierdzona orzeczeniem sądu, które uprawomocniło się w okresie 3 lat przed wszczęciem postępowania;
- 2) wykonawców, w stosunku do których otwarto likwidację lub których upadłość ogłoszono, z wyjątkiem wykonawców, którzy po ogłoszeniu upadłości zawarli układ zatwierdzony prawomocnym postanowieniem sądu, jeżeli układ nie przewiduje zaspokojenia wierzycieli przez likwidację majątku upadłego;
- 3) wykonawców, którzy zalegają z uiszczeniem podatków, opłat lub składek na ubezpieczenia społeczne lub zdrowotne, z wyjątkiem przypadków gdy uzyskali oni przewidziane prawem zwolnienie, odroczenie, rozłożenie na raty zaległych płatności lub wstrzymanie w całości wykonania decyzji właściwego organu;
- 4) osoby fizyczne, które prawomocnie skazano za przestępstwo popełnione w związku z postępowaniem o udzielenie zamówienia, przestępstwo przeciwko prawom osób wykonujących pracę zarobkową, przestępstwo przeciwko środowisku, przestępstwo przekupstwa, przestępstwo przeciwko obrotowi gospodarczemu lub inne przestępstwo popełnione w celu osiągnięcia korzyści majątkowych, a także za przestępstwo skarbowe lub przestępstwo udziału w zorganizowanej grupie albo związku mających na celu popełnienie przestępstwa lub przestępstwa skarbowego;
- 5) spółki jawne, których wspólnika prawomocnie skazano za przestępstwo popełnione w związku z postępowaniem o udzielenie zamówienia, przestępstwo przeciwko prawom osób wykonujących pracę zarobkową, przestępstwo przeciwko środowisku, przestępstwo przekupstwa, przestępstwo przeciwko obrotowi gospodarczemu lub inne przestępstwo popełnione w celu osiągnięcia korzyści majątkowych, a także za przestępstwo skarbowe lub przestępstwo udziału w zorganizowanej grupie albo związku mających na celu popełnienie przestępstwa lub przestępstwa skarbowego;
- 6) spółki partnerskie, których partnera lub członka zarządu prawomocnie skazano za przestępstwo popełnione w związku z postępowaniem o udzielenie zamówienia, przestępstwo przeciwko prawom osób wykonujących pracę zarobkową, przestępstwo przeciwko środowisku, przestępstwo przekupstwa, przestępstwo przeciwko obrotowi gospodarczemu lub inne przestępstwo popełnione w celu osiągnięcia korzyści majątkowych, a także za przestępstwo skarbowe lub przestępstwo udziału w zorganizowanej grupie albo związku mających na celu popełnienie przestępstwa lub przestępstwa skarbowego;

- 7) spółki komandytowe oraz spółki komandytowo-akcyjne, których komplementariusza prawomocnie skazano za przestępstwo popełnione w związku z postępowaniem o udzielenie zamówienia, przestępstwo przeciwko prawom osób wykonujących pracę zarobkową, przestępstwo przeciwko środowisku, przestępstwo przekupstwa, przestępstwo przeciwko obrotowi gospodarczemu lub inne przestępstwo popełnione w celu osiągnięcia korzyści majątkowych, a także za przestępstwo skarbowe lub przestępstwo udziału w zorganizowanej grupie albo związku mających na celu popełnienie przestępstwa lub przestępstwa skarbowego;
- 8) osoby prawne, których urzędującego członka organu zarządzającego prawomocnie skazano za przestępstwo popełnione w związku z postępowaniem o udzielenie zamówienia, przestępstwo przeciwko prawom osób wykonujących pracę zarobkową, przestępstwo przeciwko środowisku, przestępstwo przekupstwa, przestępstwo przeciwko obrotowi gospodarczemu lub inne przestępstwo popełnione w celu osiągnięcia korzyści majątkowych, a także za przestępstwo skarbowe lub przestępstwo udziału w zorganizowanej grupie albo związku mających na celu popełnienie przestępstwa lub przestępstwa skarbowego;
- 9) podmioty zbiorowe, wobec których sąd orzekł zakaz ubiegania się o zamówienia na podstawie przepisów o odpowiedzialności podmiotów zbiorowych za czyny zabronione pod groźbą kary.

Część IV. Określenie przedmiotu zamówienia,

1. Przedmiotem zamówienia jest remont chodników i nawierzchni parkingu w KSM Krosno określony w cz. I pkt 2.
2. Technologia wykonania według warunków wykonania danego zakresu robót.

Część V. Termin wykonania zamówienia,

Zakończenie robót: 15.09.2023r.

Część VI. Wybór Wykonawcy.

Jako kryterium wyboru oferty przyjmuje się najkorzystniejszą cenę netto za wykonanie poszczególnego zadania.

W przypadku zbliżonych do siebie ofert różnica ceny do 15% w stosunku do najniższej oferty może zostać przeprowadzony przetarg ustny. Wysokość postępu ceny ustala się w wysokości 100,00 zł, od wartości najniższej oferty dla danego zadania.

Zamawiający zastrzega sobie prawo wyboru Wykonawcy i unieważnienia przetargu w całości lub jego części bez podania przyczyn.

W przetargu muszą brać udział Właściciele firm lub upoważnieni przez nich przedstawiciele (upoważnienie w formie pisemnej).

Część VII. Warunki umowy o wykonanie zamówienia.

Szczegółowe warunki wykonania robót określa Umowa stanowiąca załącznik nr 2 do niniejszej specyfikacji.

Część VIII. Oferty częściowe.

Nie dopuszcza się składania ofert częściowych.

Część IX. Opis sposobu ustalania ceny oferty.

Wykonawca winien złożyć ofertę z podaniem cen netto wg załącznika nr 1 do specyfikacji uwzględniając wszystkie elementy ujęte w zakresie robót wpisując do oferty kwotę w zł za cały zakres robót. Jeżeli w trakcie wykonywania robót wykonane zostaną prace dodatkowe na pisemne zlecenie spółdzielni a nie ujęte w zakresie robót, Zamawiający zapłaci za roboty na podstawie kosztorysu uzgodnionego ze Spółdzielnią.

Część X. Wadium i zabezpieczenie należytego wykonania umowy.

1. Wadium

Wykonawca winien wpłacić wadium przetargowe w wysokości 5 000,00 zł (słownie: pięć tysięcy złotych). Oferta bez dowodu wniesienia wadium nie będzie rozpatrywana. Wadium należy wpłacić na konto Spółdzielni w PKO BP S.A. Krosno 45 1020 2964 0000 6302 0003 4314.

2. Zwrot wadium.

Zamawiający dokonuje zwrotu wadium wykonawcy, który wygrał przetarg jak i pozostałym wykonawcom po podpisaniu umowy przez wygrywającego przetarg, po uprzednim podaniu na piśmie numeru konta na które wadium ma zostać zwrócone.

3. Wykonawca, którego oferta została wybrana traci wadium na rzecz Zamawiającego jeżeli odmówi podpisania umowy na warunkach określonych w załączniku nr 2.

Część XI. Termin i miejsce składania ofert.

Oferty należy składać w sposób określony w cz. II pkt 3 lub przesłać na adres podany w ogłoszeniu o przetargu nie później niż do dnia 06.06.2023r. do godz. 15⁰⁰.

UWAGA.

W przypadku wysyłki pocztą tradycyjną oferty muszą wpłynąć do siedziby Zamawiającego i zostać zarejestrowane nie później niż w w/w dacie.

Oferty które wpłyną do Spółdzielni po tym terminie będą zwrócone Wykonawcy bez rozpatrzenia.

Część XII. Tryb udzielania wyjaśnień na temat dokumentów, warunków zamówienia.

1. Każdy Wykonawca ma prawo zwrócić się do Zamawiającego w formie pisemnej o wyjaśnienie treści dokumentów przetargowych,

2. Wykonawca zobowiązany jest do dokonania obmiaru robót, wizji lokalnej przed złożeniem oferty. Koszty z tym związane ponosi Wykonawca.

Informacje w sprawie zakresu robót można uzyskać pod nr telefonu 13 43 217 86.

Część XIII. Termin związania ofertą.

Wykonawcy pozostają związani złożoną przez siebie ofertą przez okres 30 dni od daty upływu terminu składania ofert. Termin ten należy wpisać w formularzu oferty załącznik nr 1.

Część XIV. Miejsce, termin i tryb otwarcia ofert, informacja na temat oceny ofert.

1. Otwarcie ofert.

Otwarcie złożonych ofert nastąpi w dniu 07.06.2023r o godz. 9⁴⁰ w siedzibie Zamawiającego pok. nr 39. **Przy otwarciu ofert muszą uczestniczyć uprawnieni przedstawiciele Wykonawców (upoważnienie w formie pisemnej). W przypadku braku uprawnionego przedstawiciela Wykonawcy oferta nie będzie rozpatrywana i podlega zwrotowi bez jej otwierania lub zostanie wyznaczony dodatkowy termin otwarcia ofert. Decyzję w tej sprawie podejmie komisja przetargowa.**

W przypadku złożenia oferty zamiennej oferty pierwotne względem oferty zamiennej nie będą otwierane. Jako ostatnie w kolejności zostaną otwarte koperty zawierające oferty przetargowe, co do których stwierdzono że nie zostały zmienione lub wycofane.

2. Publiczne badanie ofert.

Po otwarciu każdej koperty zostanie podana do wiadomości zebranych nazwa Wykonawcy, a następnie zbadana zostanie ważność oferty. Formalną przyczyną nieważności oferty może być wystąpienie chociażby jednego z poniższych uchybień:

- a) brak któregokolwiek z dokumentów wymienionych w części II i III specyfikacji,
- b) brak proponowanej ceny wynagrodzenia,
- c) niekompletność oferty i załączników,
- d) nieczytelność dokumentów tworzących ofertę, przeróbki i nieautoryzowane skreślenia w tekście dokumentacji przetargowej,

Po wstępnym stwierdzeniu ważności oferty zostanie odczytana i zapisana w protokole cena ofertowa.

3. Poufne badanie ofert.

Zamawiający zastrzega sobie prawo do wezwania każdego Wykonawcę w celu udzielenia dodatkowych wyjaśnień na temat złożonej oferty, kwalifikacji, wiarygodności Wykonawcy oraz kalkulacji ceny ofertowej.

Odmowa udzielenia wyjaśnień przez Wykonawcę spowoduje nie rozpatrzenie złożonej przez niego oferty. Niedopuszczalne jest poprawianie, uzupełnianie względnie zmiany treści oferty po terminie otwarcia ofert. Komisja może dopuścić do naniesienia oczywistych poprawek. Nie dopuszcza się również negocjacji między Zamawiającym a Wykonawcą dotyczących złożonej oferty w tym zwłaszcza zmiany ceny.

Część XV. Tryb ogłaszania wyników i zawarcia umowy.

5. Zamawiający podpisze umowę z Wykonawcą, który przedłożył ofertę najkorzystniejszą z punktu widzenia kryteriów przyjętych przez komisję w specyfikacji lub w wyniku przeprowadzonego dodatkowego przetargu ustnego,

6. Wyniki przetargu ogłoszone zostaną niezwłocznie po otwarciu ofert i ich analizie. Komisja jednak może w przypadku wymagającym głębszej analizy ofert ustalić termin ogłoszenia wyników na inny dzień jednak nie później niż 7 dni.

7. Zawarcie umowy następuje niezwłocznie po ogłoszeniu wyników przetargu.

8. W przypadku zgłoszenia sprzeciwu, przez właściwy organ do zgłoszenia wykonania robót remontowych, odstępuje się od realizacji zadania objętego tym zgłoszeniem bez odszkodowania.

Zatwierdzono niniejszą specyfikację

Krosno, dnia 24.05.2023r.

Z-CA PREZESA ZARZĄDU
Krośnieńskiej Spółdzielni Mieszkaniowej

inż. Artur Wszolek

PREZES ZARZĄDU
Krośnieńskiej Spółdzielni Mieszkaniowej

inż. Rafał Kielar

KROŚNIEŃSKA
SPÓŁDZIELNIA MIESZKANIOWA
38-400 KROSNO
ul. Woj. Polskiego 41, tel. 13 43-214-32
Centrum 13 43-214-11; fax 13 43-214-32

.....
(nazwa i adres Wykonawcy)

.....
(miejscowość i data)

O f e r t a

**Krośnieńska
Spółdzielnia Mieszkaniowa
ul. Wojska Polskiego 41
38-400 Krosno**

Nawiązując do ogłoszenia opublikowanego na stronach internetowych oraz w Dzienniku „Super Nowości” z dnia 29.05.2023r. oferujemy wykonanie :

Wykonanie remontu chodników i nawierzchni parkingu w KSM Krosno zgodnie ze specyfikacją przetargową z dnia 24.05.2023r, za wynagrodzeniem ryczałtowym na łączną kwotę netto:zł.

(słownie:.....)

.....) obejmującym cały zakres robót w tym:

1. Remont chodnika przy ul. Wojska Polskiego 11 kl. I w Krośnie za kwotęzł.
(słownie:.....zł)
2. Remont chodnika przy ul. Wojska Polskiego 11 kl. IV w Krośnie, za kwotęzł.
(słownie:.....zł)
3. Remont chodnika przy ul. Bohaterów Westerplatte 32 w Krośnie za kwotęzł.
(słownie:.....zł)
4. Remont chodnika przy ul. Armii Krajowej 12 do ul. Sikorskiego w Krośnie za kwotęzł.
(słownie:.....zł)
5. Remont chodnika przy ul. ul. Sikorskiego 16a do ul. Hallera w Krośnie, za kwotęzł.
(słownie:.....zł)
6. Remont chodnika przy ul. Bohaterów Westerplatte 28 do 30 w Krośnie, za kwotęzł.
(słownie:.....zł)
7. Remont parkingu przy ul. Mickiewicza 15-17 w Krośnie, za kwotęzł.
(słownie:.....zł)

Oferowane wynagrodzenie nie obejmuje podatku VAT.

1. Termin realizacji do dnia 15.09.2023r.
2. Oświadczamy, że zapoznaliśmy się z dokumentami przetargowymi wskazanymi w ogłoszeniu prasowym o przetargu, dokonaliśmy obmiaru robót oraz wizji lokalnej na przyszłym placu budowy.*
3. Oświadczamy, że zapoznaliśmy się z dokumentami przetargowymi wskazanymi w ogłoszeniu prasowym, do załączonych przedmiarów (zał. nr 3 do 10) nie wnosimy żadnych zastrzeżeń.*
4. Oświadczamy, że uważamy się za związanych niniejszą ofertą w okresie wskazanym w specyfikacji istotnych warunków zamówienia tj. do dnia2023r. pod rygorem utraty wadium i pod tym też rygorem w razie wygrania przetargu do podpisania umowy.
5. Wadium w wymaganej kwocie zostało uiszczone w dniu.....którego kopię dokumentu potwierdzającego wniesienie wadium załączamy.
6. Zobowiązujemy się w przypadku wygrania przetargu do zawarcia umowy wg załącznika nr 2 do specyfikacji,
7. Na wykonane roboty udzielamy gwarancji przez okres lata, a na wbudowane materiały zgodnie z gwarancją producenta liczonych od dnia końcowego odbioru.
8. Do oferty załączamy wymagane dokumenty wyszczególnione w specyfikacji cz. III.

Ofertę sporządzono dnia



.....

(podpis)

U M O W A Nr/2023

zawarta w dniu2023r. pomiędzy Krośnieńską Spółdzielnią Mieszkaniową 38-400 Krosno ul. Wojska Polskiego 41 NIP 684-000-10-39, Regon 000489082 zwaną w dalszej części umowy „Zamawiającym” reprezentowaną przez:

1. Prezesa Zarządu - inż. Rafała Kielara
 2. Z-cę Prezesa - inż. Artura Wszołka

z jednej strony,

a:

.....

reprezentowanym przez:

1.

2.

zwanym w dalszej części umowy „Wykonawcą”, umowa o następującej treści:

§ 1

Zamawiający zleca, a Wykonawca przyjmuje do wykonania remont chodników i nawierzchni parkingu w KSM Krosno zgodnie z zakresem robót określonym w specyfikacji przetargowej z dnia 24.05.2023r., która stanowi integralną część umowy.

§ 2

Strony ustalają ryczałtową wartość robót objętych niniejszą umową na łączną kwotę nettozł.
 (słownie:),

W tym:

1 Remont chodnika przy ul. Wojska Polskiego 11 kl. I w Krośnie za kwotę

.....zł.

(słownie:.....zł)

2. Remont chodnika przy ul. Wojska Polskiego 11 kl. IV w Krośnie, za kwotę

.....zł.

(słownie:.....zł)

3. Remont chodnika przy ul. Bohaterów Westerplatte 32 w Krośnie za kwotę

.....zł.

(słownie:.....zł)

4. Remont chodnika przy ul. Armii Krajowej 12 do ul. Sikorskiego w Krośnie za kwotęzł.

(słownie:.....zł)

5. Remont chodnika przy ul. ul. Sikorskiego 16a do ul. Hallera w Krośnie, za kwotę

.....zł.

(słownie:.....zł)

6. Remont chodnika przy ul. Bohaterów Westerplatte 28 do 30 w Krośnie, za kwotę

.....zł.

(słownie:.....zł)

7. Remont parkingu przy ul. Mickiewicza 15-17 w Krośnie, za kwotę

.....zł.

(słownie:.....zł)

Zgodnie z rozstrzygniętym przetargiem, obejmującą całkowitą wartość robót.
Do w/w kwoty zostanie doliczony podatek VAT.

§ 3

1. Wykonawca zobowiązuje się przejąć teren budowy do dnia2023 r., oraz zobowiązuje się zawiadomić Zamawiającego o terminie rozpoczęcia prac na danym zadaniu z trzydniowym wyprzedzeniem i wykonać przedmiot umowy w całości do dnia 15.09.2023r.

Za datę wykonania umowy uznaje się datę zakończenia robót oraz ich odbioru stwierdzającego wykonanie bez wad.

2. Termin realizacji może zostać wydłużony w sytuacji długotrwanie utrzymujących się niekorzystnych warunków atmosferycznych uniemożliwiających prowadzenie robót budowlanych, wystąpienie siły wyższej lub innych czynników niezależnych od Wykonawcy.

§ 4

Wykonawca zobowiązuje się wykonać przedmiot umowy zgodnie z Prawem Budowlanym, zasadami wiedzy technicznej, przepisami BHP, technologią wykonania jeżeli umowa lub załączniki nie zawierają postanowień szczegółowych.

Zobowiązuje się również do każdorazowego zgłaszania do odbioru roboty ulegające zakryciu lub zanikające pod rygiem odmowy dokonania odbioru końcowego.

§ 5

Zamawiający zastrzega sobie prawo zlecenia robót dodatkowych, które Wykonawca zobowiązuje się przyjąć do realizacji i wykona w terminie umownym podanym w § 3. Rozliczenie tych robót nastąpi na podstawie kosztorysu dodatkowego sporządzonego przez Wykonawcę, następnie sprawdzonego przez Inspektora Nadzoru i zatwierdzonego przez Zamawiającego. Do kosztorysu przyjmuje się następujące nośniki: Rg – 25,73 zł, kp – 68,1 % (R + S) zysk – 11,3 % (R + S + kp), kz – 7,2 % (M).

§ 6

Zamawiający oświadcza, że sprawowanie nadzoru technicznego nad w/w robotami powierzył, a Wykonawca, że będzie honorował wszystkie zalecenia wydane przez inspektora nadzoru jako pełnomocnika strony.

§ 7

Zamawiający zobowiązuje się zapłacić Wykonawcy wynagrodzenie za wykonane roboty zgodnie z umową, po dokonaniu ich odbioru. Podstawą wystawienia faktury będzie protokół odbioru robót. Termin płatności ustala się do 14 dni od daty otrzymania faktury. Dopuszcza się częściowe odbiory oraz częściowe fakturowanie.

§ 8

Zamawiający oświadcza, że posiada niezbędne środki finansowe na uregulowanie Wykonawcy należności za wykonane roboty.

§ 9

Strony ustalają następujące postanowienia szczegółowe:

1. Wykonawca zapłaci Zamawiającemu kary umowne:

- za opóźnienie w wykonaniu przedmiotu umowy w wysokości 100,00 zł /słownie: sto złotych/ za każdy dzień opóźnienia,
- za opóźnienie w usunięciu wad stwierdzonych przy odbiorze, w okresie gwarancji i rękojmi w wysokości 100,00 zł /słownie: sto złotych/ za każdy dzień opóźnienia liczony od dnia wyznaczonego na ich usunięcie,

- za odstąpienie od zawartej umowy z przyczyn niezależnych od Zamawiającego Wykonawca zapłaci karę umowną w wysokości 20 % ustalonego wynagrodzenia w § 2.
2. Wykonawca udziela gwarancji w zakresie wykonanych robót przez okres lat a na wbudowane materiały i aparaty wg gwarancji producenta licząc od dnia odbioru końcowego robót, stwierdzającego wykonanie robót bez wad.
 3. W przypadku dokonania zniszczeń lub uszkodzeń wszelkich rzeczy, obiektów i terenu w trakcie wykonywania przedmiotu umowy, Wykonawca ponosi pełną odpowiedzialność za wyrządzone szkody oraz dokona ich naprawienia i doprowadzenia do stanu pierwotnego bez dodatkowego wynagrodzenia.
 4. Zamawiający zastrzega sobie prawo do odszkodowania uzupełniającego, przewyższającego wysokość kar umownych do wysokości rzeczywiście poniesionej szkody.
 5. Wykonawca zgłosi Zamawiającemu w formie pisemnej gotowość do czynności odbioru. Potwierdzenie pisemnego zgłoszenia przez Zamawiającego lub brak ustosunkowania się w terminie 7 dni od daty otrzymania oznacza gotowość do odbioru w dacie zgłoszenia.
 6. Zamawiający wyznacza termin rozpoczęcia odbioru w ciągu 7 dni od daty zawiadomienia go o gotowości do odbioru, zawiadamiając o tym Wykonawcę.
 7. Jeżeli w toku czynności odbioru zostaną stwierdzone wady, to Zamawiającemu przysługują następujące uprawnienia:
 - jeżeli wady nadają się do usunięcia może:
 1. odmówić odbioru do czasu usunięcia wad,
 2. zatrzymać do 20% wynagrodzenia do czasu usunięcia wad, a w przypadku nie usunięcia wad w wyznaczonym terminie, kwota ta nie zostanie wypłacona.
 - jeżeli wady nie nadają się do usunięcia to:
 - a) jeżeli nie uniemożliwiają one użytkowania przedmiotu odbioru zgodnie z przeznaczeniem, Zamawiający może obniżyć wynagrodzenie,
 - b) jeżeli wady uniemożliwiają użytkowanie zgodnie z przeznaczeniem, Zamawiający może odstąpić od umowy lub żądać wykonania przedmiotu odbioru po raz drugi.
 8. Wykonawca zobowiązany jest do zawiadomienia Zamawiającego o usunięciu wad oraz do żądania wyznaczenia terminu do odbioru robót zakwalifikowanych jako wadliwe.
 9. Zamawiający wyznacza ostateczny pogwarancyjny odbiór po upływie terminu ustalonego w umowie.
 10. Wykonawca zobowiązany jest do prowadzenia prac zgodnie z przepisami BHP oraz w przypadku powstałych zniszczeń przy prowadzeniu robót Wykonawca pokryje poniesione straty przez Zleceniodawcę i osoby trzecie. W czasie prowadzonych robót należy zabezpieczyć plac budowy i uporządkować go po zakończeniu robót. Wykonawca bierze na siebie odpowiedzialność za bezpieczeństwo przechodniów, rzeczy, pojazdów oraz innego mienia w czasie prowadzonych robót.

§ 10

Udostępnienie treści niniejszej umowy osobom trzecim wymaga zgody stron umowy.

§ 11

W sprawach nieuregulowanych niniejszą umową, obowiązują strony przepisy Kodeksu Cywilnego.

§ 12

Sporne sprawy wynikłe z niniejszej umowy, rozstrzygał będzie właściwy Sąd w Krośnie .

§ 13

Wykonawca jest wytwórcą odpadów powstałych podczas prowadzonych robót. Wykonawca zobowiązany jest do usunięcia wszelkich odpadów powstałych podczas prowadzonych prac w sposób wynikający z obowiązujących przepisów wraz z ponoszeniem kosztów z tym związanych.

Umowę sporządzono w czterech
Zamawiającego, jeden dla Wykonawcy.

§ 14
jednobrzmiących egzemplarzach, trzy dla

Zamawiający:

Wykonawca:

A handwritten signature in blue ink, consisting of a stylized, cursive mark that appears to be the initials 'P.H.' or similar, written on a white background.

Lp.	Podstawa	Opis i wyliczenia	j.m.	Poszcz.	Razem
Remont chodnika w.Polskiego 11					
1	KNR 2-31 0814-02	Rozebranie obrzeży 8x30 cm na podsypce piaskowej	m		
		5.40	m	5.400	
				RAZEM	5.400
2	KNR 4-01 0212-01	Rozbiórka elementów konstrukcji betonowych niezbrojonych o grubości do 10 cm	m ³		
		1.41	m ³	1.410	
				RAZEM	1.410
3	kalk. własna	Demontaż ławki	szt		
		1	szt	1.000	
				RAZEM	1.000
4	KNR 4-01 0108-18	Wywiezienie samochodami samowyładowczymi gruzu z rozbieranych konstrukcji gruzo- i żużłobetonowych na odległość do 1 km	m ³		
		1.41	m ³	1.410	
				RAZEM	1.410
5	KNR 4-01 0108-20	Wywiezienie samochodami samowyładowczymi gruzu z rozbieranych konstrukcji - za każdy następny 1 km Krotność = 2	m ³		
		1.41	m ³	1.410	
				RAZEM	1.410
6	KNR 2-31 0407-05	Obrzeża betonowe o wymiarach 30x8 cm na podsypce cementowo-piaskowej z wypełnieniem spoin zaprawą cementową oraz uzupełnieniem ubytków asfaltu.	m		
		8.0	m	8.000	
				RAZEM	8.000
7	KNR 2-31 0511-02	Nawierzchnie z kostki brukowej betonowej nastalit o grubości 6 cm na podsypce żwirkowej 3-8 mm / kostka 50/50 szara/bordo /	m ²		
		14.04	m ²	14.040	
				RAZEM	14.040
8	kalk. własna	Montaż ławki	szt		
		1	szt	1.000	
				RAZEM	1.000

[Handwritten signatures]

Z-CA PREZESA ZARZĄDU
Krośnieńskiej Spółdzielni Mieszkaniowej

inż. Artur Wszolek

PREZES ZARZĄDU
Krośnieńskiej Spółdzielni Mieszkaniowej

inż. Rafał Kielar

KROŚNIEŃSKA
SPÓŁDZIELNIA MIESZKANIOWA
38-400 KROSNO
ul. Woj. Polskiego 41, tel. 13 43-214-32
Gsm: 13 43-214-11, fax 13 43 21 492

WOJ. POWBIEGOMI I CI CHODNIK

Dokument bez mocy prawnej.

Wydruk mapy z systemu WebEwid

17-04-2023



Wydruk w skali 1:500

Udostępniane informacje nie są dokumentami w postępowaniach administracyjnych i innych. Materiały zawierające informacje z powiatowego zasobu geodezyjnego i kartograficznego (w tym dane z operatu ewidencji gruntów i budynków Urzędu Miasta Krośna) należy zamawiać w Wydziale Geodezji. Dokumenty zawierające inne informacje przetwarzane w Wewnętrznym Portalu Mapowym należy zamawiać w wydziałach merytorycznych, odpowiedzialnych za aktualizację tych danych.

Wydruk z systemu WebEwid

Sporządził: tylko podgląd

Z-CA PREZESA ZARZĄDU
Krośnińskiej Spółdzielni Mieszkaniowej

inż. Artur Wszolek

PREZES ZARZĄDU
Krośnińskiej Spółdzielni Mieszkaniowej

inż. Rafał Kielar

KROŚNIŃSKA
SPÓŁDZIELNIA MIESZKANIOWA
38-400 KROŚNO
ul. Woj. Polskiego 4, tel. 13 42 214-32
Centrum 13 42 214-32; fax 13 42 21 432

Lp.	Podstawa	Opis i wyliczenia	j.m.	Poszcz.	Razem
Remont chodnika W. Polskiego 11 kl. IV.					
1	KNR 2-31 0814-02	Rozebranie obrzeży 8x30 cm na podsypce piaskowej	m		
		7.50	m	7.500	
				RAZEM	7.500
2	KNR 2-31 0813-01	Rozebranie krawężników betonowych 15x30 cm na podsypce piaskowej	m		
		9.60	m	9.600	
				RAZEM	9.600
3	KNR 2-31 0815-02	Rozebranie chodników, wysepek przystankowych i przejść dla pieszych z płyt betonowych 50x50x7 cm na podsypce piaskowej	m ²		
		20.40	m ²	20.400	
				RAZEM	20.400
4	KNR 4-01 0108-19	Wywiezienie samochodami samowyładowczymi gruzu z rozbieranych konstrukcji żwirobetonowych i żelbetonowych na odległość do 1 km	m ³		
		1.97	m ³	1.970	
				RAZEM	1.970
5	KNR 4-01 0108-20	Wywiezienie samochodami samowyładowczymi gruzu z rozbieranych konstrukcji - za każdy następny 1 km Krotność = 2	m ³		
		1.97	m ³	1.970	
				RAZEM	1.970
6	KNR 2-31 0407-05	Obrzeża betonowe o wymiarach 30x8 cm na podsypce cementowo-piaskowej z wypełnieniem spoin zaprawą cementową	m		
		7.50	m	7.500	
				RAZEM	7.500
7	KNR 2-31 0402-03	Ława pod krawężniki betonowa zwykła	m ³		
		0.58	m ³	0.580	
				RAZEM	0.580
8	KNR 2-31 0403-03	Krawężniki betonowe wystające o wymiarach 15x30 cm na podsypce cementowo-piaskowej	m		
		9.60	m	9.600	
				RAZEM	9.600
9	KNR 2-31 0511-02	Nawierzchnie z kostki brukowej betonowej nastalit o grubości 6 cm na podsypce żwirkowej 3-8 mm gr.5 cm / kostka 50/50 szara/bordo	m ²		
		20.40	m ²	20.400	
				RAZEM	20.400

Z-CIA PREZESA ZARZĄDU
Krośnieńskiej Spółdzielni Mieszkaniowej

inż. Artur Wszolek

PREZES ZARZĄDU
Krośnieńskiej Spółdzielni Mieszkaniowej

inż. Rafał Kielar

KROŚNIENSKA
SPÓŁDZIELNIA MIESZKANIOWA
38-400 KROSNO
ul. Woj. Polskiego 41, tel. 13 43-214-32
Centrala 13 43-252-11, fax 13 43 21 432

Wydruk mapy z systemu WebEWID

WOJSKA POLSKIEGO MIY CHODNIK



Z-CIA PREZESA ZARZĄDU
 Krośnieńskiej Spółdzielni Mieszkaniowej
 inż. Artur Wszolek

PREZES ZARZĄDU
 Krośnieńskiej Spółdzielni Mieszkaniowej
 inż. Rafał Kiejar

KROŚNIEŃSKA
 SPÓŁDZIELNIA MIESZKANIOWA
 38-400 KROŚNO
 ul. Woj. Polklego 41, tel. 13 43-214-32
 43-292-11; fax 13 43 21 432

Wydruk w skali 1:500

Wydruk z systemu WebEWID

Udostępniane informacje nie są dokumentami w postępowaniach administracyjnych i innych. Materiały zawierające informacje z powiatowego zasobu geodezyjnego i kartograficznego (w tym dane z operatu ewidencji gruntów i budynków Urzędu Miasta Krosna) należy zamawiać w Wydziale Geodezji. Dokumenty zawierające inne informacje przetwarzane w Wewnętrznym Portalu Mapowym należy zamawiać w wydziałach merytorycznych, odpowiedzialnych za aktualizację tych danych.

Sporządził: tylko podgląd

Dot. Nr 5 do SIWZ

Lp.	Podstawa	Opis i wyliczenia	j.m.	Poszcz.	Razem
Remont chodnika B. Westerplatte 32 2023 r.					
1	KNR 2-31 0814-02	Rozebranie obrzeży 8x30 cm na podsypce piaskowej 24.20	m m	24.200	
				RAZEM	24.200
2	KNR 2-31 0815-02	Rozebranie chodników, wysepek przystankowych i przejść dla pieszych z płyt betonowych 50x50x7 cm na podsypce piaskowej 20.25	m ² m ²	20.250	
				RAZEM	20.250
3	KNR 4-01 0108-19	Wywiezienie samochodami samowytładowczymi gruzu z rozbieranych konstrukcji żwirobotonowych i żelbetonowych na odległość do 1 km / płytki całe na magazyn KSM / 1.78	m ³ m ³	1.780	
				RAZEM	1.780
4	KNR 4-01 0108-20	Wywiezienie samochodami samowytładowczymi gruzu z rozbieranych konstrukcji - za każdy następny 1 km Krotność = 2 1.78	m ³ m ³	1.780	
				RAZEM	1.780
5	KNR 2-31 0407-05	Obrzeża betonowe o wymiarach 30x8 cm na podsypce cementowo-piaskowej z wypełnieniem spoin zaprawą cementową 24.20	m m	24.200	
				RAZEM	24.200
6	KNR 2-31 0511-02	Nawierzchnie z kostki brukowej betonowej nostalit o grubości 6 cm na podsypce żwirowej 3-8 mm gr.5 cm / kostka 50/50% szara/bordo / z nawiazaniem do istniejących chodników. 20.25	m ² m ²	20.250	
				RAZEM	20.250
7	KNR 2-31 0114-01	Podbudowa z kruszywa naturalnego - warstwa dolna o grubości po zagęszczeniu 20 cm 20.25	m ² m ²	20.250	
				RAZEM	20.250

Styly *dh*

Z-CA PREZESA ZARZĄDU
Krośnieńskiej Spółdzielni Mieszkaniowej

inż. Artur Wszolek

PREZES ZARZĄDU
Krośnieńskiej Spółdzielni Mieszkaniowej

inż. Rafał Kielar

**KROŚNIEŃSKA
SPÓŁDZIELNIA MIESZKANIOWA**
38-400 KROSNO
ul. Woj. Polskiego 41, tel. 13 43-214-32
Centrale 13 43 242 11, fax 13 43 21 432

Łoż. Nr 6 do SIWZ

Remont chodnika od A. Krajowej 12 do ul Sikorskiego.KST OBMIAR

Lp.	Podstawa	Opis i wyliczenia	j.m.	Poszcz.	Razem
Remont chodnika od A. Krajowej 12 do ul. Sikorskiego					
1	KNR 2-31 0814-02	Rozebranie obrzeży 8x30 cm na podsypce piaskowej	m		
		49.00	m	49.000	
				RAZEM	49.000
2	KNR 2-31 0815-02	Rozebranie chodników, wysepek przystankowych i przejść dla pieszych z płyt betonowych 50x50x7 cm na podsypce piaskowej	m ²		
		40.80	m ²	40.800	
				RAZEM	40.800
3	KNR 4-01 0108-19	Wywiezienie samochodami samowyładowczymi gruzu z rozbieranych konstrukcji żwirobotonowych i żelbetonowych na odległość do 1 km / płytki całe na magazyn KSM /	m ³		
		3.60	m ³	3.600	
				RAZEM	3.600
4	KNR 4-01 0108-20	Wywiezienie samochodami samowyładowczymi gruzu z rozbieranych konstrukcji - za każdy następny 1 km	m ³		
		Krotność = 2	m ³	3.600	
		3.60		RAZEM	3.600
5	KNR 2-31 0407-05	Obrzeża betonowe o wymiarach 30x8 cm na podsypce cementowo-piaskowej z wypełnieniem spoin zaprawą cementową	m		
		49.00	m	49.000	
				RAZEM	49.000
6	KNR 2-31 0511-02	Nawierzchnie z kostki brukowej betonowej nastalit o grubości 6 cm na podsypce żwirowej 3-8 mm gr.5 cm / kostka 50/50% szara/bordo / z nawiązaniem do istniejących chodników.	m ²		
		40.80	m ²	40.800	
				RAZEM	40.800

Z-CA PREZESA ZARZĄDU
Krośnieńskiej Spółdzielni Mieszkaniowej


inż. Artur Wszolek

PREZES ZARZĄDU
Krośnieńskiej Spółdzielni Mieszkaniowej

inż. Rafał Kielar

**KROŚNIENSKA
SPÓŁDZIELNIA MIESZKANIOWA**
38-400 KROSNO
ul. Woj. Polskiego 41, tel. 13 43-214-32
~~Centrale 13 43-252-11. fax 13 43 21 432~~

ARMIA ŻELAZNEJ 12 CHODNIK DO UL. SIKORSKIEGO

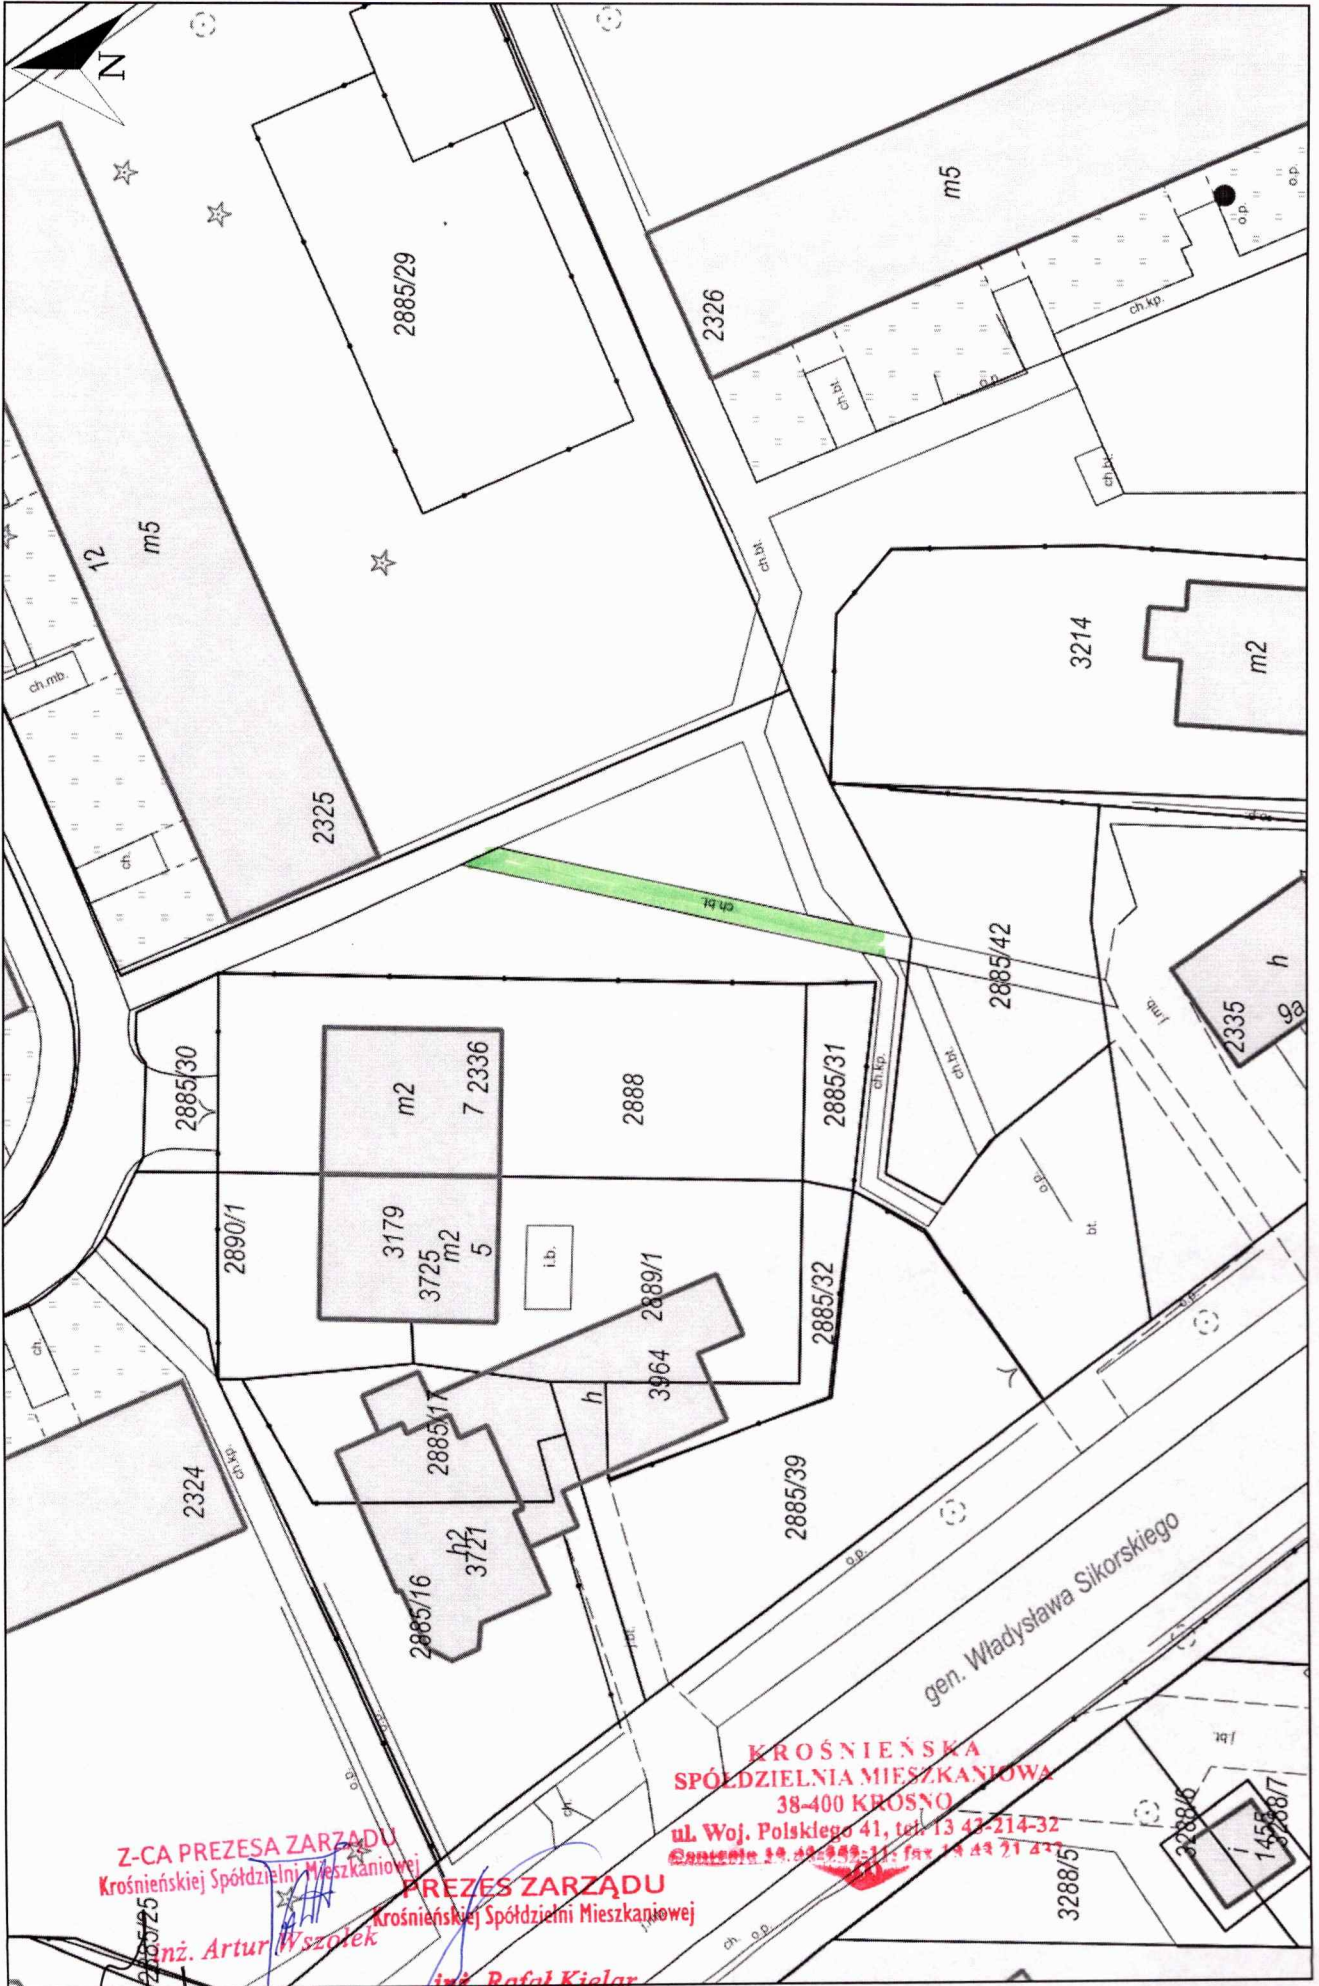

Z-CA PREZESA ZARZĄDU
Krośnieńskiej Spółdzielni Mieszkaniowej

PREZES ZARZĄDU
Krośnieńskiej Spółdzielni Mieszkaniowej
inż. Artur Wszolek

inż. Rafał Kiejar

KROŚNIENSKA
SPÓŁDZIELNIA MIESZKANIOWA
38-400 KROSNO
ul. Woj. Polskiego 41, tel 13 43-214-32
Gazetka 10.00.999-11; fax 13 43 21 422

Lp.	Podstawa	Opis i wyliczenia	j.m.	Poszcz.	Razem
Remont chodnika od ul. Sikorskiego 16a do ul. Hallera 2023 r.					
1	KNR 2-31 0814-02	Rozebranie obrzeży 8x30 cm na podsypce piaskowej	m		
		54.80	m	54.800	
				RAZEM	54.800
2	KNR 2-31 0815-02	Rozebranie chodników, wysepek przystankowych i przejść dla pieszych z płyt betonowych 50x50x7 cm na podsypce piaskowej	m ²		
		40.05	m ²	40.050	
				RAZEM	40.050
3	KNR 4-01 0108-19	Wywiezienie samochodami samowładowczymi gruzu z rozbieranych konstrukcji żwirobotonowych i żelbetonowych na odległość do 1 km / płytki całe na magazyn KSM /	m ³		
		3.62	m ³	3.620	
				RAZEM	3.620
4	KNR 4-01 0108-20	Wywiezienie samochodami samowładowczymi gruzu z rozbieranych konstrukcji - za każdy następny 1 km	m ³		
		Krotność = 2	m ³	3.620	
		3.62			
				RAZEM	3.620
5	KNR 2-31 0407-05	Obrzeża betonowe o wymiarach 30x8 cm na podsypce cementowo-piaskowej z wypełnieniem spoin zaprawą cementową	m		
		54.80	m	54.800	
				RAZEM	54.800
6	KNR 2-31 0511-02	Nawierzchnie z kostki brukowej betonowej nostalit o grubości 6 cm na podsypce żwirkowej 3-8 mm gr.5 cm / kostka 50/50% szara/bordo / z nawiazaniem do istniejących chodników.	m ²		
		40.05	m ²	40.050	
				RAZEM	40.050

Z-CA PREZESA ZARZĄDU
Krośnieńskiej Spółdzielni Mieszkaniowej

inż. Artur Wszolek

PREZES ZARZĄDU
Krośnieńskiej Spółdzielni Mieszkaniowej

inż. Rafał Kielar

**KROŚNIENSKA
SPÓŁDZIELNIA MIESZKANIOWA**
38-400 KROSNO
ul. Woj. Polskiego 41, tel. 13 43-214-32
Centra 13 43-242-11, fax 13 43 21 432

Lp.	Podstawa	Opis i wyliczenia	j.m.	Poszcz.	Razem
Remont chodnika od B. Westerplatte 28-30					
1	KNR 2-31 0814-02	Rozebranie obrzeży 8x30 cm na podsypce piaskowej	m		
		75.30	m	75.300	
				RAZEM	75.300
2	KNR 2-31 0815-02	Rozebranie chodników, wysepek przystankowych i przejść dla pieszych z płyt betonowych 50x50x7 cm na podsypce piaskowej	m ²		
		66.15	m ²	66.150	
				RAZEM	66.150
3	KNR 4-01 0108-19	Wywiezienie samochodami samowyładowczymi gruzu z rozbieranych konstrukcji żwirobotonowych i żelbetowych na odległość do 1 km / płytki całe na magazyn KSM /	m ³		
		5.76	m ³	5.760	
				RAZEM	5.760
4	KNR 4-01 0108-20	Wywiezienie samochodami samowyładowczymi gruzu z rozbieranych konstrukcji - za każdy następny 1 km	m ³		
		Krotność = 2	m ³	5.760	
		5.76			
				RAZEM	5.760
5	KNR 2-31 0407-05	Obrzeża betonowe o wymiarach 30x8 cm na podsypce cementowo-piaskowej z wypełnieniem spoin zaprawą cementową	m		
		75.30	m	75.300	
				RAZEM	75.300
6	KNR 2-31 0511-02	Nawierzchnie z kostki brukowej betonowej nostalit o grubości 6 cm na podsypce żwirowej 3-8 mm gr.5 cm / kostka 50/50% szara/bordo / z nawiazaniem do istniejących chodników.	m ²		
		66.15	m ²	66.150	
				RAZEM	66.150




Z-CA PREZESA ZARZĄDU
Krośnieńskiej Spółdzielni Mieszkaniowej

inż. Artur Wszolek

PREZES ZARZĄDU
Krośnieńskiej Spółdzielni Mieszkaniowej


inż. Rafał Kielar

**KROŚNIENSKA
SPÓŁDZIELNIA MIESZKANIOWA**
38-400 KROSNO
ul. Woj. Polskiego 41, tel. 13 43-214-32
Centrala 13 43-252-11, fax 13 43 21 432

CHODNIK BOH. WESTERPLATTE 28D030

Dokument bez mocy prawnej.

Wydruk mapy z systemu WebEwid

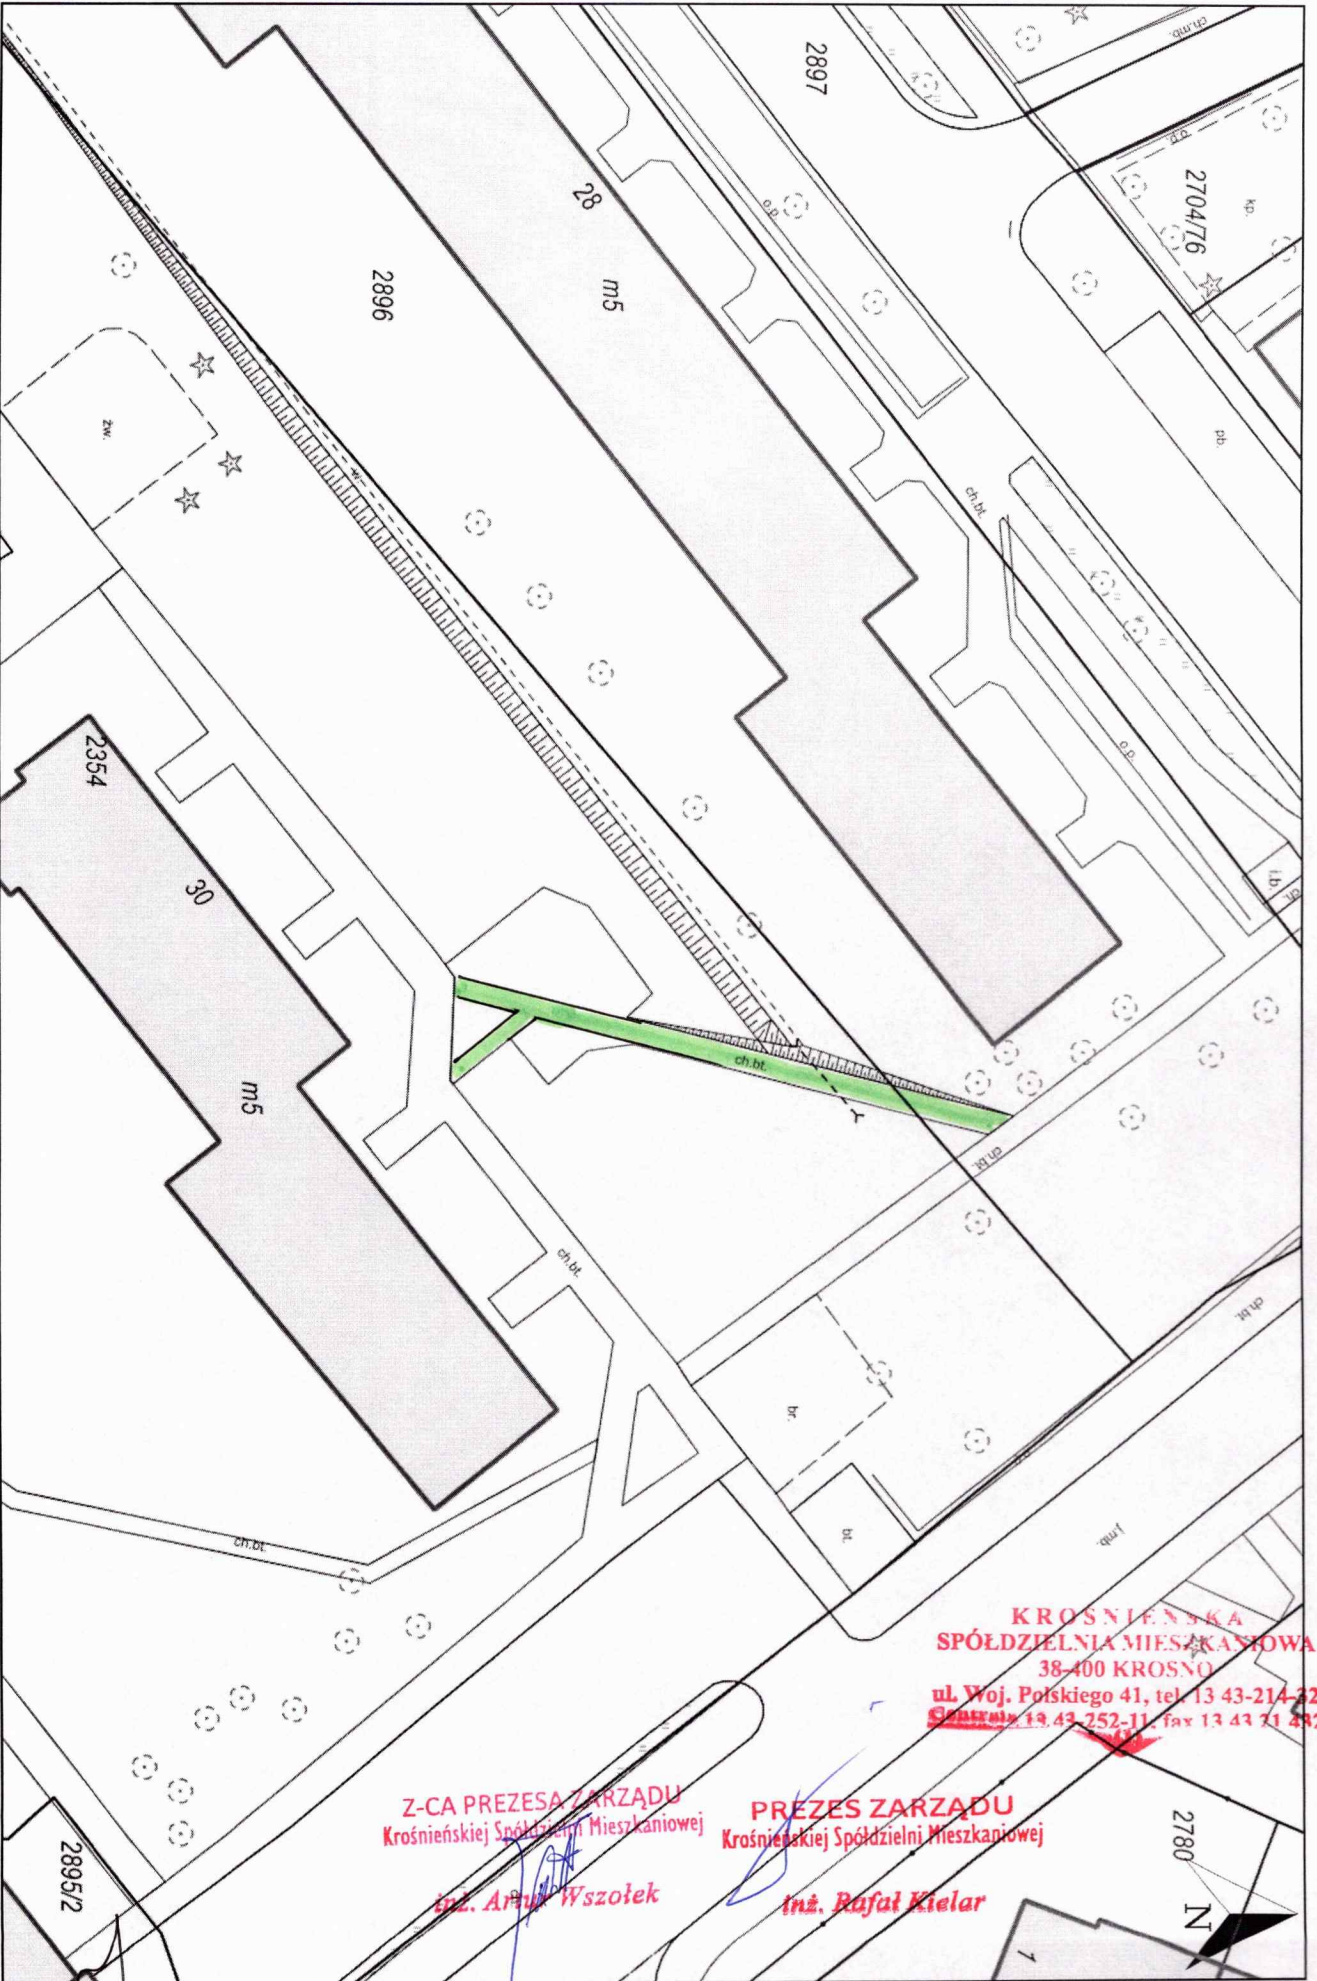

**KROŚNIENSKA
SPÓŁDZIELNIA MIESZKANIOWA**
38-400 KROSNO
ul. Woj. Polskiego 41, tel. 13 43-214-22
Skrytka 13 43 252-11, fax 13 43 71 282

Z-CA PREZESA ZARZĄDU
Krośnińskiej Spółdzielni Mieszkaniowej

inż. Artur Wszolek

PREZES ZARZĄDU
Krośnińskiej Spółdzielni Mieszkaniowej

inż. Rafał Kiejar

2780

N

Wydruk w skali 1:500

Udostępniane informacje nie są dokumentami w postępowaniach administracyjnych i innych. Materiały zawierające informacje z powiatowego zasobu geodezyjnego i kartograficznego (w tym dane z operatu ewidencyjnego, granatów i budynków Urzędu Miasta Krosna) należy zamawiać w Wydziale Geodezji. Dokumenty zawierające inne informacje przetwarzane w Wewnętrznym Portalu Mapowym należy zamawiać w Wydziałach merytorycznych, odpowiedzialnych za aktualizację tych danych.

Wydruk z systemu WebEwid

Sporządził: tylko podgląd

17-04-2023

Lp.	Podstawa	Opis i wyliczenia	j.m.	Poszcz.	Razem
Remont nawierzchni parkingu Mick. 15 - 17					
1	KNR 2-31 0813-03	Rozebranie krawężników betonowych 15x30 cm na podsypce cementowo-piaskowej 86.90	m m	86.900	
				RAZEM	86.900
2	KNR 2-31 0815-07	Rozebranie chodników, wysepek przystankowych i przejść dla pieszych z płyt betonowych 50x50x7 cm na podsypce cementowo-piaskowej 20.25	m ² m ²	20.250	
				RAZEM	20.250
3	KNR 2-31 0814-02	Rozebranie obrzeży 8x30 cm na podsypce piaskowej 28.70	m m	28.700	
				RAZEM	28.700
4	KNR 4-01 0108-19	Wywiezienie samochodami samowyładowczymi gruzu z rozbieranych konstrukcji żwirowbetonowych i żelbetowych na odległość do 1 km 6.37	m ³ m ³	6.370	
				RAZEM	6.370
5	KNR 4-01 0108-20	Wywiezienie samochodami samowyładowczymi gruzu z rozbieranych konstrukcji - za każdy następny 1 km Krotność = 2 6.37	m ³ m ³	6.370	
				RAZEM	6.370
6	KNR 2-31 0803-03	Mechaniczne rozebranie nawierzchni z mieszanek mineralno-bitumicznych o grubości 3 cm 622.68	m ² m ²	622.680	
				RAZEM	622.680
7	KNR 4-01 0108-19	Wywiezienie samochodami samowyładowczymi mieszanki asfaltowej do 1 km 18.69	m ³ m ³	18.690	
				RAZEM	18.690
8	KNR 4-01 0108-20	Wywiezienie samochodami samowyładowczymi mieszanki asfaltowej - za każdy następny 1 km Krotność = 2 18.69	m ³ m ³	18.690	
				RAZEM	18.690
9	KNR 2-01 0201-02	Roboty ziemne wykonywane koparkami przedsiębiornymi o poj. łyżki 0.15 m ³ w gruncie kat. III z transportem urobku samochodami samowyładowczymi na odległość do 1 km / zebranie w-wy ziemi gr.40cm / 8.10	m ³ m ³	8.100	
				RAZEM	8.100
10	KNR 2-31 0402-03	Ława pod krawężniki betonowa zwykła 5.71	m ³ m ³	5.710	
				RAZEM	5.710
11	KNR 2-31 0114-01	Podbudowa z kruszywa naturalnego - warstwa dolna o grubości po zagęszczeniu 20 cm 20.25	m ² m ²	20.250	
				RAZEM	20.250
12	KNR 2-31 0114-02	Podbudowa z kruszywa naturalnego - warstwa dolna - za każdy dalszy 1 cm grubości po zagęszczeniu Krotność = 5 20.25	m ² m ²	20.250	
				RAZEM	20.250
13	KNR 2-31 0114-05	Podbudowa z kruszywa łamanego - warstwa dolna o grubości po zagęszczeniu 15 cm 20.25	m ² m ²	20.250	
				RAZEM	20.250
14	KNR 2-31 0403-03	Krawężniki betonowe wystające o wymiarach 15x30 cm na podsypce cementowo-piaskowej 98.50	m m	98.500	
				RAZEM	98.500
15	KNR 2-31 1004-08	Skropienie nawierzchni drogowej smołą 721.89	m ² m ²	721.890	
				RAZEM	721.890
16	KNNR 6 0108-02	Wyrównanie istniejącej podbudowy mieszanką mineralno-bitumiczną asfaltową mechanicznie 7.20	t t	7.200	
				RAZEM	7.200
17	KNR 2-31 0310-01	Nawierzchnia z mieszanek mineralno-bitumicznych grysowych - warstwa wiążąca asfaltowa - grubość po zagęszczeniu 4 cm 721.89	m ² m ²	721.890	

ul. Woj. Polskiego 41, tel. 17 44 44 44
Centrala 14 44-252-11. fax 13 44 44 44

PREZES ZARZĄDU
Krośnieńskiej Spółdzielni Mieszkaniowej

