

KROŚNIEŃSKA SPÓŁDZIELNIA

MIESZKANIOWA

38-400 KROSNO

ul. Wojska Polskiego 41

tel.: 13 43 252 11

fax: 13 43 214 32

**S P E C Y F I K A C J A I S T O T N Y C H
W A R U N K Ó W Z A M Ó W I E N I A**

NA WYKONANIE ROBÓT:

Remont chodników i placów utwardzonych w KSM.

Przetarg w dniu 17.09.2024r.

Godz. 8⁰⁰

Część I. Informacje ogólne

1. Informacje o zamawiającym i przedmiocie przetargu:

Zamawiający:

Krośnieńska Spółdzielnia Mieszkaniowa

ul. Wojska Polskiego 41

38-400 Krosno

tel. 13 43 252-11, fax: 13 43 214-32

2. Charakterystyka zakresu robót:

1. Remont chodnika przy ul. Mickiewicza 15 do Bohaterów Westerplatte 27 w Krośnie, zgodnie z zakresem robót określonym w Załączniku nr 3.

2. Remont- utwardzenie terenu przy ul. Mickiewicza 31 w Krośnie, zgodnie z zakresem robót określonym w Załączniku nr 4.

3. Remont nawierzchni parkingu przy ul. Mickiewicza 13 w Krośnie zgodnie z zakresem robót określonym w Załączniku nr 5.

4. Remont chodnika i schodów przy ul. Kisielewskiego 4 w Krośnie zgodnie z zakresem określonym w załączniku nr 6.

5. Remont – utwardzenie terenu- dojścia do klatek Batorego 15 w Krośnie zgodnie z zakresem określonym w załączniku nr 7.

6. Remont – utwardzenie terenu- dojścia do klatek Lelewela 10 w Krośnie zgodnie z zakresem określonym w załączniku nr 8.

UWAGA:

1. Wykonawca zobowiązany jest do transportu wraz z załadunkiem i rozładunkiem zdemontowanych płytek chodnikowych, kostki brukowej, obrzeży chodnikowych i krawężników, w miejsce wskazane przez Administrację Osiedli (na bieżąco).

2. Wykonawca we własnym zakresie zapewni wywóz gruzu i ziemi poza obręb nieruchomości będących w administracji Zamawiającego.

3. Wykonawca przy odbiorze robót przedłoży deklaracje i atesty na zastosowane materiały.

4. Remontowane nawierzchnie muszą zapewniać prawidłowe odprowadzanie wody poprzez wykonanie spadków podłużnych i poprzecznych.

Część II. Opis sposobu przygotowania oferty.

1. Dokumenty składające się na ofertę:

Oferta powinna zawierać następujące dokumenty:

a) wypełniony formularz oferty - załącznik nr 1 do specyfikacji,

b) dowód wpłaty wadium umocowany trwale do oferty,

- c) dokumenty uwiarygodniające Wykonawcę podane w części III specyfikacji,
- d) gwarancja co najmniej 3 lata,
- e) oświadczenie Wykonawcy, że uważa się za związanego ofertą w okresie 30 dni od upływu terminu składania ofert pod rygorem utraty wadium.

2. Postać oferty

Oferta powinna mieć formę pisemną. Wszystkie strony oferty powinny być podpisane przez osobę (osoby) uprawnioną do występowania w imieniu Wykonawcy.

Poprawki winny być naniesione czytelnie oraz opatrzone podpisem osoby uprawnionej. Cena winna być podana cyfrowo i słownie. Wykonawca składa ofertę w 1 egzemplarzu.

3. Opakowanie i oznakowanie ofert

Oferty należy składać w sekretariacie Spółdzielni lub przesłać pocztą tradycyjną na adres: Krośnieńska Spółdzielnia Mieszkaniowa ul. Wojska Polskiego 41 38-400 Krosno, w nieprzejrzystych, nie zalakowanych (zaklejonych i ostemplowanych) kopertach lub opakowaniach. Należy stosować koperty lub opakowania zewnętrzne i wewnętrzne. Koperta zewnętrzna powinna być opieczetowana pieczęcią Wykonawcy i zaadresowana na adres Zamawiającego: **Krośnieńska Spółdzielnia Mieszkaniowa 38-400 Krosno ul. Wojska Polskiego 41** oraz powinna być oznakowana:

„Remont chodników i placów utwardzonych w KSM ”.

Część III. Warunki wymagane od Wykonawców ubiegających się o udzielenie zamówień, dokumenty uwiarygodniające, wymagane oświadczenia i ograniczenia.

1. Wymagane oświadczenia od wykonawców ubiegających się o udzielenie zamówienia że:

- 1) jest uprawniony do występowania w obrocie prawnym, zgodnie z wymaganiami określonymi przez przepisy prawa powszechnie obowiązujące;
- 2) posiada uprawnienia niezbędne do wykonywania określonych prac lub czynności, jeżeli przepisy prawa powszechnie obowiązujące, nakładają obowiązek posiadania takich uprawnień;
- 3) posiada niezbędną wiedzę i doświadczenie, potencjał ekonomiczny i techniczny, a także zatrudnia osoby zdolne do wykonania zamówienia;
- 4) że nie podlega ograniczeniom wymienionym w pkt 3 i 4 cz. III.

2. Wymagane dokumenty wiarygodności technicznej, ekonomicznej, finansowej

Wykonawcy,

- a) aktualny odpis z właściwego rejestru wystawiony nie wcześniej niż 3 miesiące przed upływem terminu składania ofert w postępowaniu o udzielenie zamówienia albo zaświadczenie o wpisie do ewidencji działalności gospodarczej,
- b) oświadczenie o aktualnej sytuacji finansowej pozwalającej na realizację niniejszego zamówienia,
- c) aktualne zaświadczenie właściwego Naczelnika Urzędu Skarbowego potwierdzające, że Wykonawca nie zalega z opłacaniem podatków lub zaświadczenie, że uzyskał przewidziane prawem zwolnienie, odroczenie lub rozłożenie na raty zaległych płatności lub wstrzymanie w całości wykonania decyzji właściwego organu – wystawione nie wcześniej niż 3 miesiące przed upływem terminu składania ofert w postępowaniu o udzielenie zamówienia,
- d) aktualne zaświadczenie właściwego Oddziału Zakładu Ubezpieczeń Społecznych potwierdzające, że Wykonawca nie zalega z opłacaniem składek na ubezpieczenia zdrowotne i społeczne, lub potwierdzenie, że uzyskał przewidziane prawem zwolnienie, odroczenie lub rozłożenie na raty zaległych płatności lub wstrzymanie

w całości wykonania decyzji właściwego organu – wystawione nie wcześniej niż 3 miesiące przed upływem terminu składania ofert w postępowaniu o udzielenie zamówienia,

- e) informacja o zatrudnieniu,
- f) kserokopia dokumentu przelewu lub dowodu wpłaty potwierdzającego wniesienie wadium.

Uwaga: wszystkie kserokopie dokumentów muszą być potwierdzone za zgodność z oryginałem i opatrzone data.

3. Ograniczenia Wykonawcy.

W przetargach nie mogą brać również udziału osoby, które:

- 1) są członkami Rady Nadzorczej albo pracownikami Spółdzielni lub przed upływem trzech lat od wszczęcia postępowania przetargowego pełniły funkcje kierownicze w Spółdzielni;
- 2) pozostają w związku małżeńskim albo w stosunku pokrewieństwa lub powinowactwa w linii prostej, pokrewieństwa lub powinowactwa w linii bocznej do drugiego stopnia albo są związane z tytułu przysposobienia, opieki lub kurateli z osobami będącymi członkami Rady Nadzorczej Spółdzielni lub Zarządu Spółdzielni;
- 3) pozostają z członkami Rady Nadzorczej lub członkami Zarządu w Spółdzielni w takim stosunku prawnym lub faktycznym, że mogłoby to budzić uzasadnione wątpliwości co do bezstronności w przeprowadzeniu przetargu.

4. Z udziału w przetargach wyklucza się:

- 1) wykonawców, którzy wyrządzili szkodę, nie wykonując zamówienia lub wykonując je nienależycie, jeżeli szkoda ta została stwierdzona orzeczeniem sądu, które uprawomocniło się w okresie 3 lat przed wszczęciem postępowania;
- 2) wykonawców, w stosunku do których otwarto likwidację lub których upadłość ogłoszono, z wyjątkiem wykonawców, którzy po ogłoszeniu upadłości zawarli układ zatwierdzony prawomocnym postanowieniem sądu, jeżeli układ nie przewiduje zaspokojenia wierzycieli przez likwidację majątku upadłego;
- 3) wykonawców, którzy zalegają z uiszczeniem podatków, opłat lub składek na ubezpieczenia społeczne lub zdrowotne, z wyjątkiem przypadków gdy uzyskali oni przewidziane prawem zwolnienie, odroczenie, rozłożenie na raty zaległych płatności lub wstrzymanie w całości wykonania decyzji właściwego organu;
- 4) osoby fizyczne, które prawomocnie skazano za przestępstwo popełnione w związku z postępowaniem o udzielenie zamówienia, przestępstwo przeciwko prawom osób wykonujących pracę zarobkową, przestępstwo przeciwko środowisku, przestępstwo przekupstwa, przestępstwo przeciwko obrotowi gospodarczemu lub inne przestępstwo popełnione w celu osiągnięcia korzyści majątkowych, a także za przestępstwo skarbowe lub przestępstwo udziału w zorganizowanej grupie albo związku mających na celu popełnienie przestępstwa lub przestępstwa skarbowego;
- 5) spółki jawne, których wspólnika prawomocnie skazano za przestępstwo popełnione w związku z postępowaniem o udzielenie zamówienia, przestępstwo przeciwko prawom osób wykonujących pracę zarobkową, przestępstwo przeciwko środowisku, przestępstwo przekupstwa, przestępstwo przeciwko obrotowi gospodarczemu lub inne przestępstwo popełnione w celu osiągnięcia korzyści majątkowych, a także za przestępstwo skarbowe lub przestępstwo udziału w zorganizowanej grupie albo związku mających na celu popełnienie przestępstwa lub przestępstwa skarbowego;
- 6) spółki partnerskie, których partnera lub członka zarządu prawomocnie skazano za przestępstwo popełnione w związku z postępowaniem o udzielenie zamówienia, przestępstwo przeciwko prawom osób wykonujących pracę zarobkową, przestępstwo przeciwko środowisku, przestępstwo przekupstwa, przestępstwo przeciwko obrotowi gospodarczemu lub inne przestępstwo

- popelnione w celu osiagniecia korzyści mairtkowych, a takze za przestępstwo skarbowe lub przestępstwo udziału w zorganizowanej grupie albo związku mairtkowych na celu popelnienie przestępstwa lub przestępstwa skarbowego;
- 7) spółki komandytowe oraz spółki komandytowo-akcyjne, których komplementariusza prawomocnie skazano za przestępstwo popelnione w związku z postępowaniem o udzielenie zamówienia, przestępstwo przeciwko prawom osób wykonujących pracę zarobkowa, przestępstwo przeciwko środowisku, przestępstwo przekupstwa, przestępstwo przeciwko obrotowi gospodarczemu lub inne przestępstwo popelnione w celu osiagniecia korzyści mairtkowych, a takze za przestępstwo skarbowe lub przestępstwo udziału w zorganizowanej grupie albo związku mairtkowych na celu popelnienie przestępstwa lub przestępstwa skarbowego;
 - 8) osoby prawne, których urzędującego członka organu zarządzającego prawomocnie skazano za przestępstwo popelnione w związku z postępowaniem o udzielenie zamówienia, przestępstwo przeciwko prawom osób wykonujących pracę zarobkowa, przestępstwo przeciwko środowisku, przestępstwo przekupstwa, przestępstwo przeciwko obrotowi gospodarczemu lub inne przestępstwo popelnione w celu osiagniecia korzyści mairtkowych, a takze za przestępstwo skarbowe lub przestępstwo udziału w zorganizowanej grupie albo związku mairtkowych na celu popelnienie przestępstwa lub przestępstwa skarbowego;
 - 9) podmioty zbiorowe, wobec których sąd orzekł zakaz ubiegania się o zamówienia na podstawie przepisów o odpowiedzialności podmiotów zbiorowych za czyny zabronione pod groźbą kary.

Część IV. Określenie przedmiotu zamówienia,

1. Przedmiotem zamówienia jest remont chodników, nawierzchni parkingów i placów utwardzonych w KSM. określony w cz. I pkt 2.
2. Technologia wykonania według warunków wykonania danego zakresu robót.

Część V. Termin wykonania zamówienia,

Zakończenie robót: 15.12.2024r.

Część VI. Wybór Wykonawcy.

Jako kryterium wyboru oferty przyjmuje się najkorzystniejszą cenę netto za wykonanie poszczególnego zadania.

W przypadku zbliżonych do siebie ofert różnica ceny do 15% w stosunku do najniższej oferty może zostać przeprowadzony przetarg ustny. Wysokość postępu ceny ustala się w wysokości 200,00 zł, od wartości najniższej oferty dla danego zadania.

Zamawiający zastrzega sobie prawo wyboru Wykonawcy i unieważnienia przetargu w całości lub jego części bez podania przyczyn.

W przetargu muszą brać udział Właściciele firm lub upoważnieni przez nich przedstawiciele (upoważnienie w formie pisemnej).

Część VII. Warunki umowy o wykonanie zamówienia.

Szczegółowe warunki wykonania robót określa Umowa stanowiąca załącznik nr 2 do niniejszej specyfikacji.

Część VIII. Oferty częściowe.

Nie dopuszcza się składania ofert częściowych.

Część IX. Opis sposobu ustalania ceny oferty.

Wykonawca winien złożyć ofertę z podaniem cen netto wg załącznika nr 1 do specyfikacji uwzględniając wszystkie elementy ujęte w zakresie robót wpisując do oferty kwotę w zł za

cały zakres robót. Jeżeli w trakcie wykonywania robót wykonane zostaną prace dodatkowe na pisemne zlecenie spółdzielni a nie ujęte w zakresie robót, Zamawiający zapłaci za roboty na podstawie kosztorysu uzgodnionego ze Spółdzielnią.

Część X. Wadium i zabezpieczenie należytego wykonania umowy.

1. Wadium

Wykonawca winien wpłacić wadium przetargowe w wysokości 10 000,00 zł (słownie: dziesięć tysięcy złotych). Oferta bez dowodu wniesienia wadium nie będzie rozpatrywana.

Wadium należy wpłacić na konto Spółdzielni w PKO BP S.A. Krosno 45 1020 2964 0000 6302 0003 4314.

2. Zwrot wadium.

Zamawiający dokonuje zwrotu wadium wykonawcy, który wygrał przetarg jak i pozostałym wykonawcom po podpisaniu umowy przez wygrywającego przetarg, po uprzednim podaniu na piśmie numeru konta na które wadium ma zostać zwrócone.

3. Wykonawca, którego oferta została wybrana traci wadium na rzecz Zamawiającego jeżeli odmówi podpisania umowy na warunkach określonych w załączniku nr 2.

Część XI. Termin i miejsce składania ofert.

Oferty należy składać w sposób określony w cz. II pkt 3 lub przesłać na adres podany w ogłoszeniu o przetargu nie później niż do dnia **16.09.2024r. do godz. 16⁰⁰**.

UWAGA.

W przypadku wysyłki pocztą tradycyjną oferty muszą wpłynąć do siedziby Zamawiającego i zostać zarejestrowane nie później niż w w/w dacie.

Oferty które wpłyną do Spółdzielni po tym terminie będą zwrócone Wykonawcy bez rozpatrzenia.

Część XII. Tryb udzielania wyjaśnień na temat dokumentów, warunków zamówienia.

1. Każdy Wykonawca ma prawo zwrócić się do Zamawiającego w formie pisemnej o wyjaśnienie treści dokumentów przetargowych,

2. Wykonawca zobowiązany jest do dokonania obmiaru robót, wizji lokalnej przed złożeniem oferty. Koszty z tym związane ponosi Wykonawca.

Informacje w sprawie zakresu robót można uzyskać poz. 1-3 pod nr telefonu 13 43 217 86 oraz poz.4-6 pod nr tel. 13 43 252 11 wew.61.

Część XIII. Termin związania ofertą.

Wykonawcy pozostają związani złożoną przez siebie ofertą przez okres 30 dni od daty upływu terminu składania ofert. Termin ten należy wpisać w formularzu oferty załącznik nr 1.

Część XIV. Miejsce, termin i tryb otwarcia ofert, informacja na temat oceny ofert.

1. Otwarcie ofert.

Otwarcie złożonych ofert nastąpi w dniu 17.09.2024r o godz. 8⁰⁰ w siedzibie Zamawiającego pok. nr 39. **Przy otwarciu ofert muszą uczestniczyć uprawnieni przedstawiciele Wykonawców (upoważnienie w formie pisemnej).**

W przypadku złożenia oferty zamiennej oferty pierwotne względem oferty zamiennej nie będą otwierane. Jako ostatnie w kolejności zostaną otwarte koperty zawierające oferty przetargowe, co do których stwierdzono że nie zostały zmienione lub wycofane.

2. Publiczne badanie ofert.

Po otwarciu każdej koperty zostanie podana do wiadomości zebranych nazwa Wykonawcy, a następnie zbadana zostanie ważność oferty. Formalną przyczyną nieważności oferty może być wystąpienie chociażby jednego z poniższych uchybień:

- a) brak któregokolwiek z dokumentów wymienionych w części II i III specyfikacji,

- b) brak proponowanej ceny wynagrodzenia,
- c) niekompletność oferty i załączników,
- d) nieczytelność dokumentów tworzących ofertę, przeróbki i nieautoryzowane skreślenia w tekście dokumentacji przetargowej,

Po wstępnym stwierdzeniu ważności oferty zostanie odczytana i zapisana w protokole cena ofertowa.

3. Poufne badanie ofert.

Zamawiający zastrzega sobie prawo do wezwania każdego Wykonawcę w celu udzielenia dodatkowych wyjaśnień na temat złożonej oferty, kwalifikacji, wiarygodności Wykonawcy oraz kalkulacji ceny ofertowej.

Odmowa udzielenia wyjaśnień przez Wykonawcę spowoduje nierozpatrzenie złożonej przez niego oferty. Niedopuszczalne jest poprawianie, uzupełnianie względnie zmiany treści oferty po terminie otwarcia ofert. Komisja może dopuścić do naniesienia oczywistych poprawek. Nie dopuszcza się również negocjacji między Zamawiającym a Wykonawcą dotyczących złożonej oferty w tym zwłaszcza zmiany ceny.

Część XV. Tryb ogłaszania wyników i zawarcia umowy.

5. Zamawiający podpisze umowę z Wykonawcą, który przedłożył ofertę najkorzystniejszą z punktu widzenia kryteriów przyjętych przez komisję w specyfikacji lub w wyniku przeprowadzonego dodatkowego przetargu ustnego,

6. Wyniki przetargu ogłoszone zostaną niezwłocznie po otwarciu ofert i ich analizie. Komisja jednak może w przypadku wymagającym głębszej analizy ofert ustalić termin ogłoszenia wyników na inny dzień jednak nie później niż 7 dni.

7. Zawarcie umowy następuje niezwłocznie po ogłoszeniu wyników przetargu.

8. W przypadku zgłoszenia sprzeciwu, przez właściwy organ do zgłoszenia wykonania robót remontowych, odstępuje się od realizacji zadania objętego tym zgłoszeniem bez odszkodowania.

Zatwierdzono niniejszą specyfikację

Krosno, dnia 04.09.2024r.

Z-CA PREZESA ZARZĄDU
Krośnieńskiej Spółdzielni Mieszkaniowej

PREZES ZARZĄDU
Krośnieńskiej Spółdzielni Mieszkaniowej

inż. Artur Wszolek

inż. Rafał Kielar

KROŚNIEŃSKA
SPÓŁDZIELNIA MIESZKANIOWA
38-400 KROSNO
ul. Woj. Polskiego 41, tel. 13 43-214-32
Centrala 13 43-252-11, fax 13 43 21 432

.....
(nazwa i adres Wykonawcy)

.....
(miejscowość i data)

O f e r t a

**Krośnieńska
Spółdzielnia Mieszkaniowa
ul. Wojska Polskiego 41
38-400 Krosno**

Nawiązując do ogłoszenia opublikowanego w dniu2024r. na stronie internetowej Spółdzielni oraz portalach krosno24.pl, Jasło24.pl, Brzozów24.pl, eSanok.pl oferujemy:

Wykonanie remontu chodników, nawierzchni placów w KSM zgodnie ze specyfikacją przetargową z dnia2024r, za wynagrodzeniem ryczałtowym na łączną kwotę netto:zł.

(słownie:.....
.....) obejmującym cały zakres robót w tym:

1. Remont chodnika przy ul. Mickiewicza 15 do Bohaterów Westerplatte 27 w Krośnie .
za kwotęzł.
(słownie:.....zł)
2. Remont- utwardzenie terenu przy ul. Mickiewicza 31 w Krośnie za kwotę
.....zł.
(słownie:.....zł)
3. Remont nawierzchni parkingu przy ul. Mickiewicza 13 w Krośnie za kwotę
.....zł.
(słownie:.....zł)
4. Remont chodnika i schodów przy ul. Kisielewskiego 4 w Krośnie za kwotę
.....zł.
(słownie:.....zł)
5. Remont – utwardzenie terenu- dojścia do klatek Batorego 15 w Krośnie za kwotę
.....zł.
(słownie:.....zł)
6. Remont – utwardzenie terenu- dojścia do klatek Lelewela 10 w Krośnie za kwotę
.....zł.
(słownie:.....zł)

Oferowane wynagrodzenie nie obejmuje podatku VAT.

1.Termin realizacji do dnia 15.12.2024r.

2. Oświadczamy, że zapoznaliśmy się z dokumentami przetargowymi wskazanymi w ogłoszeniu o przetargu, dokonaliśmy obmiaru robót oraz wizji lokalnej na przyszłym placu budowy*.

3. Oświadczamy, że zapoznaliśmy się z dokumentami wskazanymi w ogłoszeniu o przetargu, dokonaliśmy wizji lokalnej na przyszłym placu budowy, do przedmiarów nie wnosimy żadnych zastrzeżeń*

4. Oświadczamy, że uważamy się za związanych niniejszą ofertą w okresie wskazanym w specyfikacji istotnych warunków zamówienia tj. do dnia2024r. pod rygorem utraty wadium i pod tym też rygorem w razie wygrania przetargu do podpisania umowy.

5. Wadium w wymaganej kwocie zostało uiszczone w dniu.....którego kopię dokumentu potwierdzającego wniesienie wadium załączamy.

6. Zobowiązujemy się w przypadku wygrania przetargu do zawarcia umowy wg załącznika nr 2 do specyfikacji,

7. Na wykonane roboty udzielamy gwarancji przez okres 3 lata, a na wbudowane materiały zgodnie z gwarancją producenta liczonych od dnia końcowego odbioru.

8. Do oferty załączamy wymagane dokumenty wyszczególnione w specyfikacji cz. III.

9. Ofertę sporządzono dnia

.....
(podpis)

*Niepotrzebne skreślić



U M O W A Nr/2024

zawarta w dniu2024r. pomiędzy Krośnieńską Spółdzielnią Mieszkaniową 38-400 Krosno ul. Wojska Polskiego 41 NIP 684-000-10-39, Regon 000489082 zwaną w dalszej części umowy „Zamawiającym” reprezentowaną przez:

1. Prezesa Zarządu - inż. Rafała Kielara
 2. Z-cę Prezesa - inż. Artura Wszółka
 z jednej strony,
 a:

.....

.....

reprezentowanym przez:

1.

2.

zwanym w dalszej części umowy „Wykonawcą”, umowa o następującej treści:

§ 1

Zamawiający zleca, a Wykonawca przyjmuje do wykonania remont chodników, nawierzchni placów w KSM zgodnie z zakresem robót określonym w specyfikacji przetargowej z dnia2024r., która stanowi integralną część umowy.

§ 2

Strony ustalają ryczałtową wartość robót objętych niniejszą umową na łączną kwotę nettozł.

(słownie:),

W tym:

1. Remont chodnika przy ul. Mickiewicza 15 do Bohaterów Westerplatte 27 w Krośnie .
 za kwotęzł.
 (słownie:.....zł)
2. Remont- utwardzenie terenu przy ul. Mickiewicza 31 w Krośnie za kwotę
zł.
 (słownie:.....zł)
3. Remont nawierzchni parkingu przy ul. Mickiewicza 13 w Krośnie za kwotę
zł.
 (słownie:.....zł)
4. Remont chodnika i schodów przy ul. Kisielewskiego 4 w Krośnie za kwotę
zł.
 (słownie:.....zł)
5. Remont – utwardzenie terenu- dojścia do klatek Batorego 15 w Krośnie za kwotę
zł.
 (słownie:.....zł)

6. Remont – utwardzenie terenu- dojścia do klatek Lelewela 10 w Krośnie za kwotęzł.
(słownie:.....zł)

Zgodnie z rozstrzygniętym przetargiem, obejmującą całkowitą wartość robót.

Do w/w kwoty zostanie doliczony podatek VAT.

§ 3

1. Wykonawca zobowiązuje się przejąć teren budowy do dnia 18.09.2024r., oraz zobowiązuje się zawiadomić Zamawiającego o terminie rozpoczęcia prac na danym zadaniu z trzydniowym wyprzedzeniem i wykonać przedmiot umowy w całości do dnia 15.12.2024r.

Za datę wykonania umowy uznaje się datę zakończenia robót oraz ich odbioru stwierdzającego wykonanie bez wad.

2. Termin realizacji może zostać wydłużony w sytuacji długotrwale utrzymujących się niekorzystnych warunków atmosferycznych uniemożliwiających prowadzenie robót budowlanych, wystąpienie siły wyższej lub innych czynników niezależnych od Wykonawcy.

§ 4

Wykonawca zobowiązuje się wykonać przedmiot umowy zgodnie z Prawem Budowlanym, zasadami wiedzy technicznej, przepisami BHP, technologią wykonania jeżeli umowa lub załączniki nie zawierają postanowień szczegółowych.

Zobowiązuje się również do każdorazowego zgłaszania do odbioru roboty ulegające zakryciu lub zanikające pod rygorem odmowy dokonania odbioru końcowego.

§ 5

Zlecenie robót dodatkowych nieobjętych zakresem robót może nastąpić na podstawie pisemnego zlecenia przez Spółdzielnię, zaś rozliczenie tych robót nastąpi w oparciu o kosztorys uzgodniony między stronami.

§ 6

Zamawiający oświadcza, że sprawowanie nadzoru technicznego nad w/w robotami powierzył Panu inż. Jackowi Wania poz.1-3, Panu mgr inż. Piotrowi Świerzowskiemu poz. 4-6 a Wykonawca, że będzie honorował wszystkie zalecenia wydane przez inspektorów nadzoru jako pełnomocnika strony. Do każdego zadania będzie wyznaczony każdorazowo inspektor nadzoru spośród w/w osób.

§ 7

Zamawiający zobowiązuje się zapłacić Wykonawcy wynagrodzenie za wykonane roboty zgodnie z umową, po dokonaniu ich odbioru. Podstawą wystawienia faktury będzie protokół odbioru robót. Termin płatności ustala się do 14 dni od daty otrzymania faktury. Dopuszcza się częściowe odbiory oraz częściowe fakturowanie.

§ 8

Zamawiający oświadcza, że posiada niezbędne środki finansowe na uregulowanie Wykonawcy należności za wykonane roboty.

§ 9

Strony ustalają następujące postanowienia szczegółowe:

1. Wykonawca zapłaci Zamawiającemu kary umowne:

- za opóźnienie w wykonaniu przedmiotu umowy w wysokości 100,00 zł /słownie: sto złotych/ za każdy dzień opóźnienia,
 - za opóźnienie w usunięciu wad stwierdzonych przy odbiorze, w okresie gwarancji i rękojmi w wysokości 100,00 zł /słownie: sto złotych/ za każdy dzień opóźnienia liczony od dnia wyznaczonego na ich usunięcie,
 - za odstąpienie od zawartej umowy z przyczyn niezależnych od Zamawiającego Wykonawca zapłaci karę umowną w wysokości 20 % ustalonego wynagrodzenia w § 2.
2. Wykonawca udziela gwarancji w zakresie wykonanych robót przez okres 3 lat a na wbudowane materiały i aparaty wg gwarancji producenta licząc od dnia odbioru końcowego robót, stwierdzającego wykonanie robót bez wad.
 3. W przypadku dokonania zniszczeń lub uszkodzeń wszelkich rzeczy, obiektów i terenu w trakcie wykonywania przedmiotu umowy, Wykonawca ponosi pełną odpowiedzialność za wyrządzone szkody oraz dokona ich naprawienia i doprowadzenia do stanu pierwotnego bez dodatkowego wynagrodzenia.
 4. Zamawiający zastrzega sobie prawo do odszkodowania uzupełniającego, przewyższającego wysokość kar umownych do wysokości rzeczywiście poniesionej szkody.
 5. Wykonawca zgłosi Zamawiającemu w formie pisemnej gotowość do czynności odbioru. Potwierdzenie pisemnego zgłoszenia przez Zamawiającego lub brak ustosunkowania się w terminie 7 dni od daty otrzymania oznacza gotowość do odbioru w dacie zgłoszenia.
 6. Zamawiający wyznacza termin rozpoczęcia odbioru w ciągu 7 dni od daty zawiadomienia go o gotowości do odbioru, zawiadamiając o tym Wykonawcę.
 7. Jeżeli w toku czynności odbioru zostaną stwierdzone wady, to Zamawiającemu przysługują następujące uprawnienia:
 - jeżeli wady nadają się do usunięcia może:
 1. odmówić odbioru do czasu usunięcia wad,
 2. zatrzymać do 20% wynagrodzenia do czasu usunięcia wad, a w przypadku nie usunięcia wad w wyznaczonym terminie, kwota ta nie zostanie wypłacona.
 - jeżeli wady nie nadają się do usunięcia to:
 - a) jeżeli nie uniemożliwiają one użytkowania przedmiotu odbioru zgodnie z przeznaczeniem, Zamawiający może obniżyć wynagrodzenie,
 - b) jeżeli wady uniemożliwiają użytkowanie zgodnie z przeznaczeniem, Zamawiający może odstąpić od umowy lub żądać wykonania przedmiotu odbioru po raz drugi.
 8. Wykonawca zobowiązany jest do zawiadomienia Zamawiającego o usunięciu wad oraz do żądania wyznaczenia terminu do odbioru robót zakwalifikowanych jako wadliwe.
 9. Zamawiający wyznacza ostateczny pogwarancyjny odbiór po upływie terminu ustalonego w umowie.
 10. Wykonawca zobowiązany jest do prowadzenia prac zgodnie z przepisami BHP oraz w przypadku powstałych zniszczeń przy prowadzeniu robót Wykonawca pokryje poniesione straty przez Zleceniodawcę i osoby trzecie. W czasie prowadzonych robót należy zabezpieczyć plac budowy i uporządkować go po zakończeniu robót. Wykonawca bierze na siebie odpowiedzialność za bezpieczeństwo przechodniów, rzeczy, pojazdów oraz innego mienia w czasie prowadzonych robót.

§ 10

Udostępnienie treści niniejszej umowy osobom trzecim wymaga zgody stron umowy.

§ 11

W sprawach nieuregulowanych niniejszą umową, obowiązują strony przepisy Kodeksu Cywilnego.

§ 12

Sporne sprawy wynikłe z niniejszej umowy, rozstrzygał będzie właściwy Sąd w Krośnie .

§ 13

Wykonawca jest wytwórcą odpadów powstałych podczas prowadzonych robót. Wykonawca zobowiązany jest do usunięcia wszelkich odpadów powstałych podczas prowadzonych prac w sposób wynikający z obowiązujących przepisów wraz z ponoszeniem kosztów z tym związanych.

§ 14

Umowę sporządzono w czterech jednobrzmiących egzemplarzach, trzy dla Zamawiającego, jeden dla Wykonawcy.

Zamawiający:

Wykonawca:

Lp.	Podstawa	Opis i wyliczenia	j.m.	Poszcz.	Razem
Remont chodnika przy drodze Mick. 15 do Boh. West. 27 2024 r.					
1	analiza indywidualna	Rozebranie chodników, wysepek przystankowych i przejść dla pieszych z płyt betonowych 50x50x7 cm na podsypce piaskowej / dostarczenie nieuszkodzonych płytek do magazynu KSM / 12,75	m ² m ²	12,750	12,750
2	analiza indywidualna	Rozebranie nawierzchni z kostki, oczyszczenie jej oraz przewiezienie nieuszkodzonej do magazynu KSM. 2,25	m ² m ²	2,250	2,250
3	KNR 2-31 0813-03	Rozebranie krawężników betonowych 15x30 cm na podsypce cementowo-piaskowej 14,10	m m	14,100	14,100
4	KNR 2-31 0814-05	Rozebranie obrzeży wtopionych 12x25 cm na podsypce cementowo-piaskowej 10,50	m m	10,500	10,500
5	KNR 2-31 0401-04	Rowki pod krawężniki i ławy krawężnikowe o wymiarach 30x30 cm w gruncie kat.III-IV 24,60	m m	24,600	24,600
6	KNR 4-01 0108-15	Wywiezienie samochodami skrzyniowymi gruzu z rozbieranych konstrukcji żwirobetonowych i żelbetowych na odległość do 1 km / dobre płytki i kostkę dostarczyć do magazynu KSM / 1,69	m ³ m ³	1,690	1,690
7	KNR 4-01 0108-16	Wywiezienie samochodami skrzyniowymi gruzu z rozbieranych konstrukcji - za każdy następny 1 km Krotność = 3 1,69	m ³ m ³	1,690	1,690
8	KNR 2-01 0201-02	Roboty ziemne wykonywane koparkami przedsiębiornymi o poj. łyżki 0.15 m ³ w gruncie kat. III z transportem urobku samochodami samowyładowczymi na odległość do 1 km / głębokość kopania 25 cm / 3,98	m ³ m ³	3,980	3,980
9	KNR 4-01 0108-08	Wywóz ziemi samochodami samowyładowczymi - za każdy następny 1 km Krotność = 3 3,98	m ³ m ³	3,980	3,980
10	KNR 2-31 0114-01	Podbudowa z tłucznia 0/63 oraz kłińca 4/31,5 o grubości po zagęszczeniu 20 cm 15,90	m ² m ²	15,900	15,900
11	KNR 2-31 0402-03	Ława pod krawężniki betonowa zwykła 1,26	m ³ m ³	1,260	1,260
12	KNR 2-31 0403-03	Krawężniki betonowe wystające o wymiarach 15 x30 x 100 cm na podbudowie betonowej z p-tu 10. 14,10	m m	14,100	14,100
13	KNR 2-31 0407-04	Obrzeża betonowe o wymiarach 30x8 cm na podsypce cementowo - piaskowej z wypełnieniem spoin zaprawą cementową 10,50	m m	10,500	10,500
14	KNR 0-11 0321-02	Chodniki z kostki betonowej " Nostalit " gr 6.0 cm na podsypce ze żwirku grubości 50 mm z wypełnieniem spoin piaskiem. Kolor - szary/bordo, 50/50 %. 15,90	m ² m ²	15,900	15,900


PREZES ZARZĄDU
Krośnieńskiej Spółdzielni Mieszkaniowej

inż. Rafał Kielar

Starszy Specjalista
ds. Gospodarki
Zasobami Mieszkaniowymi

inż. Janusz Nowak

KROŚNIEŃSKA
SPÓŁDZIELNIA MIESZKANIOWA
-38-400 KROSNO-
ul. Woj. Polskiego 41, tel. 13 43-214-32
Centrala 13 43-252-11, fax 13 43 21 432

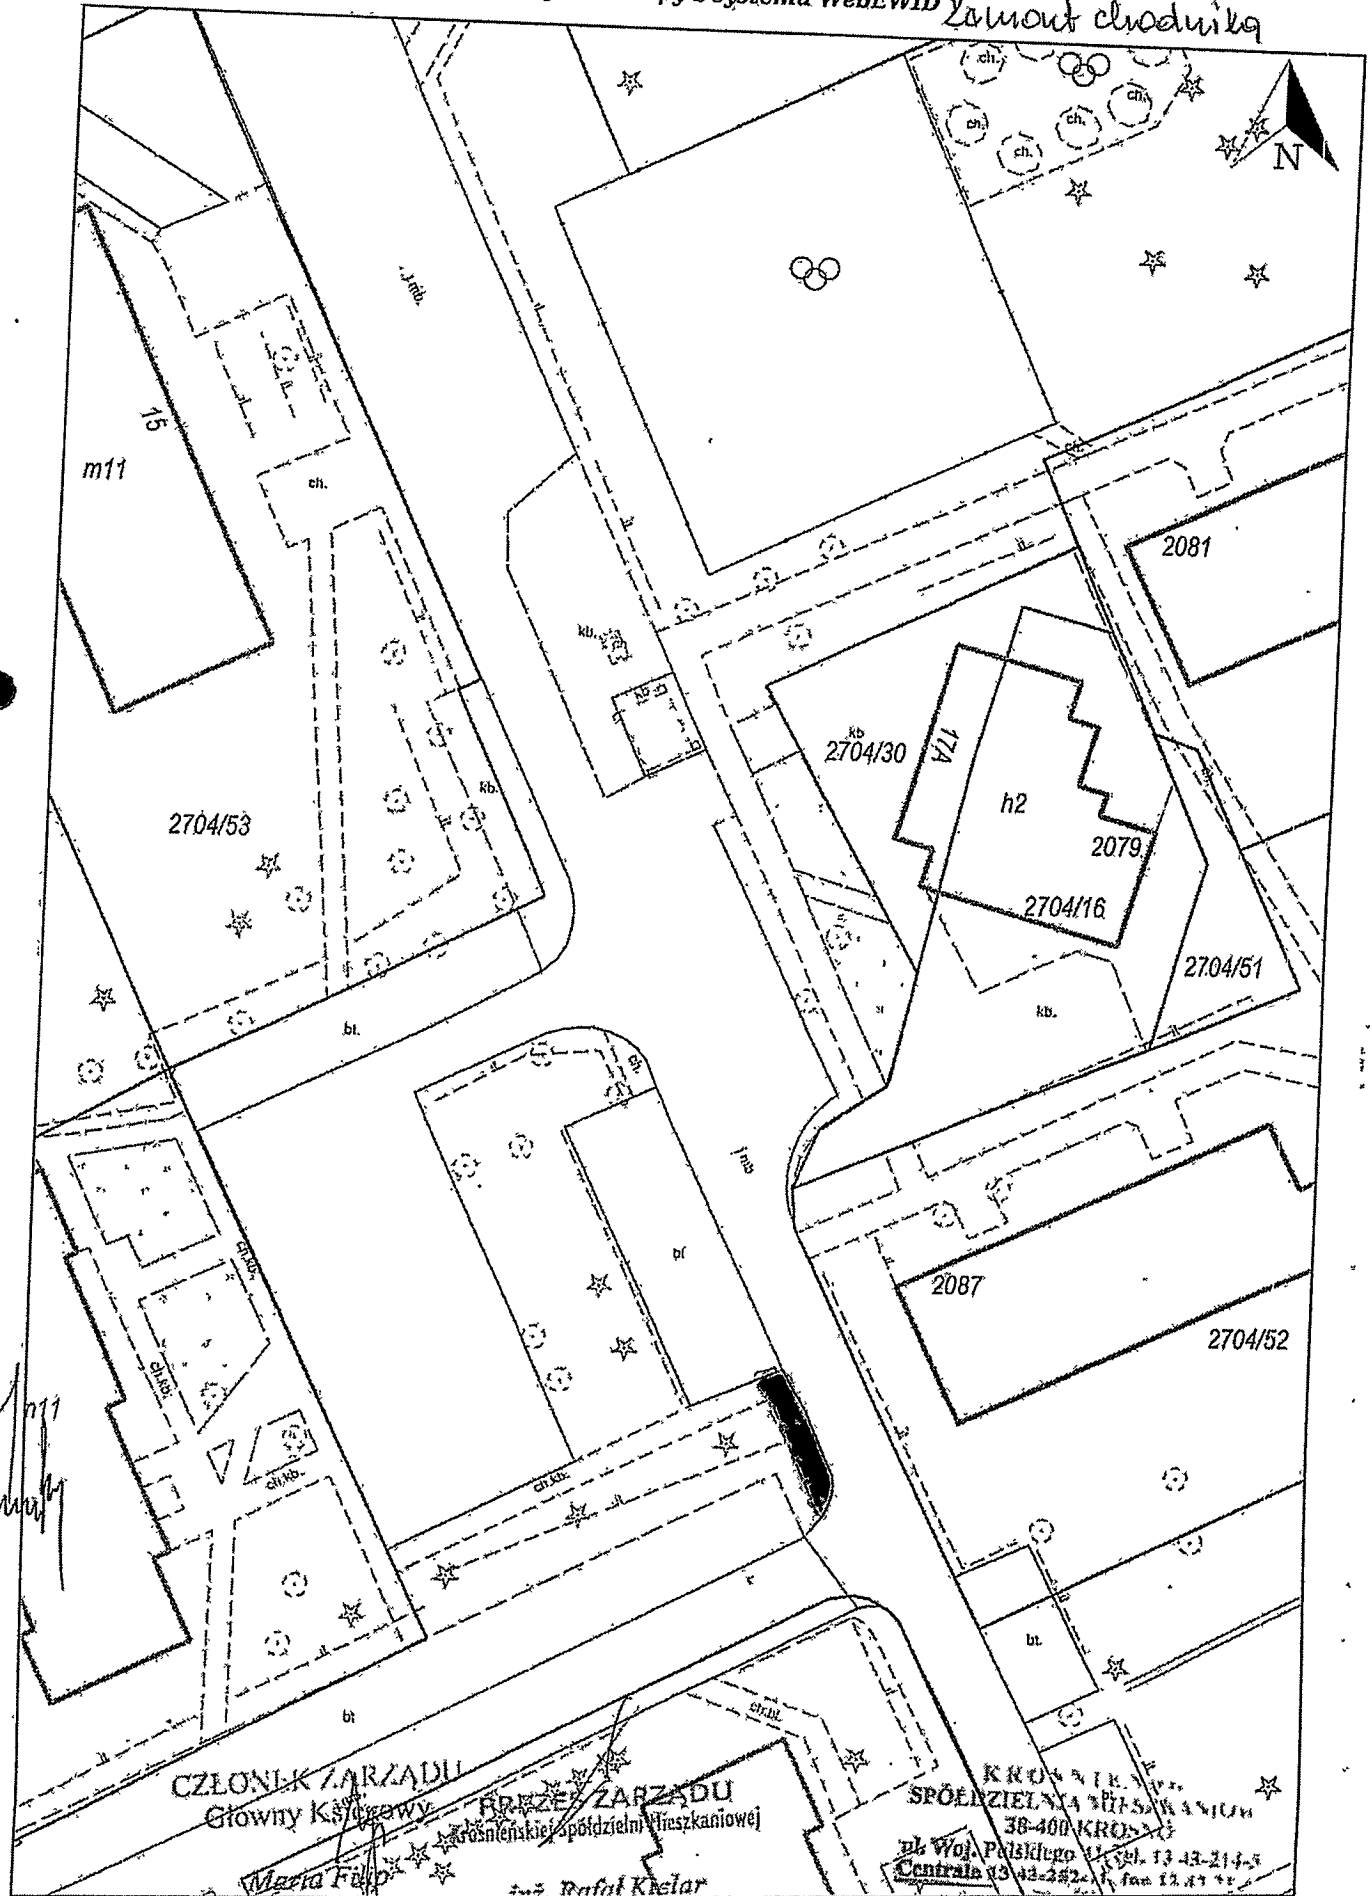

CZŁONK ZARZĄDU
Główny Księgowy

PREZES ZARZĄDU
Krosnenskiej Spółdzielni Mieszkaniowej

KROSNENSKA Sp. z o.o.
SPÓŁNIELNA MIESZKANIOWA
38-400 KROSNÓ
ul. Wolnościowa 11, tel. 13 43-214-5
Centrala (3) 43-252-11, fax 13 43 21 71

Maria Filip

Rafał Kwiecień

Wydruk w skali 1:500

Wydruk z systemu WebEWID

Spółdzielnia: tylko podgląd

Udostępniane informacje nie są dokumentami w postępowaniach administracyjnych i innych. Materiały zawierające informacje z powiatowego zasobu geodezyjnego i kartograficznego (w tym dane z operatu ewidencji gruntów i budynków Urzędu Miasta Krosna) należy zamawiać w Wydziale Geodezji. Dokumenty zawierające inne informacje przetwarzane w Wewnętrznym Portalu Mapowym należy zamawiać w wydziałach merytorycznych, odpowiedzialnych za aktualizację tych danych.

Lp.	Podstawa	Opis i wyliczenia	j.m.	Poszcz.	Razem
Utwardzenie terenu - Mickiewicza 31 2024 r.					
1	analiza indywidualna	Rozebranie chodników, wysepek przystankowych i przejść dla pieszych z płyt betonowych 50x50x7 cm na podsypce piaskowej	m ²		
		61,26	m ²	61,260	
				RAZEM	61,260
2	analiza indywidualna	Ręczne rozebranie podbudowy betonowej o grubości do 15 cm	m ²		
		39,69	m ²	39,690	
				RAZEM	39,690
3	KNR 2-31 0814-03	Rozebranie krawężników wtopionych 12x25 cm na podsypce cementowo - piaskowej.	m		
		2,40	m	2,400	
				RAZEM	2,400
4	KNR 4-01 0108-15	Wywiezienie samochodami skrzyniowymi gruzu z rozbiernych konstrukcji żwirot betonowych i żelbetowych na odległość do 1 km	m ³		
		10,35	m ³	10,350	
				RAZEM	10,350
5	KNR 4-01 0108-16	Wywiezienie samochodami skrzyniowymi gruzu z rozbiernych konstrukcji - za każdy następny 1 km	m ³		
		Krotność = 3 10,35	m ³	10,350	
				RAZEM	10,350
6	KNR 2-01 0201-02	Roboty ziemne wykonywane koparkami przedsięwziętymi o poj. łyżki 0.15 m ³ w gruncie kat. III z transportem urobku samochodami samowyładowczymi na odległość do 1 km	m ³		
		26,22	m ³	26,220	
				RAZEM	26,220
7	KNR 4-01 0108-08	Wywóz ziemi samochodami samowyładowczymi - za każdy następny 1 km	m ³		
		Krotność = 3 26,22	m ³	26,220	
				RAZEM	26,220
8	KNR 2-31 0114-01	Podbudowa z tłucznia 0/63 oraz kłińca 4/31,5 o grubości po zagęszczeniu	m ²		
		20 cm 120,57	m ²	120,570	
				RAZEM	120,570
9	KNR 2-31 0401-04	Rowki pod krawężniki i ławy krawężnikowe o wymiarach 30x30 cm w gruncie kat. III-IV	m		
		8,40	m	8,400	
				RAZEM	8,400
10	KNR 2-31 0402-03	Ława pod krawężniki betonowa zwykła	m ³		
		0,27	m ³	0,270	
				RAZEM	0,270
11	KNR 2-31 0403-03	Krawężniki betonowe wystające o wymiarach 15x30 cm na podsypce cementowo-piaskowej wraz z uzupełnieniem asfaltem od strony parkingu.	m		
		8,40	m	8,400	
				RAZEM	8,400
12	KNR 2-31 0511-03	Nawierzchnie z kostki brukowej betonowe NOSTALIT w kol. bordo o grubości 8 cm na podsypce ze żwirku 3 - 8 mm gr.5 cm ,	m ²		
		120,57	m ²	120,570	
				RAZEM	120,570
13	kalk. własna	Regulacja pionowa studzienek dla krtek ściekowych ulicznych	szt.		
		3	szt.	3,000	
				RAZEM	3,000
14	kalk. własna	Regulacja pionowa studzienek telefonicznych	szt.		
		1,00	szt.	1,000	
				RAZEM	1,000




PREZES ZARZĄDU
Krośnieńskiej Spółdzielni Mieszkaniowej

inż. Rafał Kielar

Starszy Specjalista
ds. Gospodarki
Lubusami Mieszkaniowymi
inż. Janusz Nowak

KROŚNIEŃSKA
SPÓŁDZIELNIA MIESZKANIOWA
38-400 KROSNO
ul. Woj. Polskiego 41, tel. 13 43-214-32
Centrala 13 43-252-11, fax 13 43 21 432

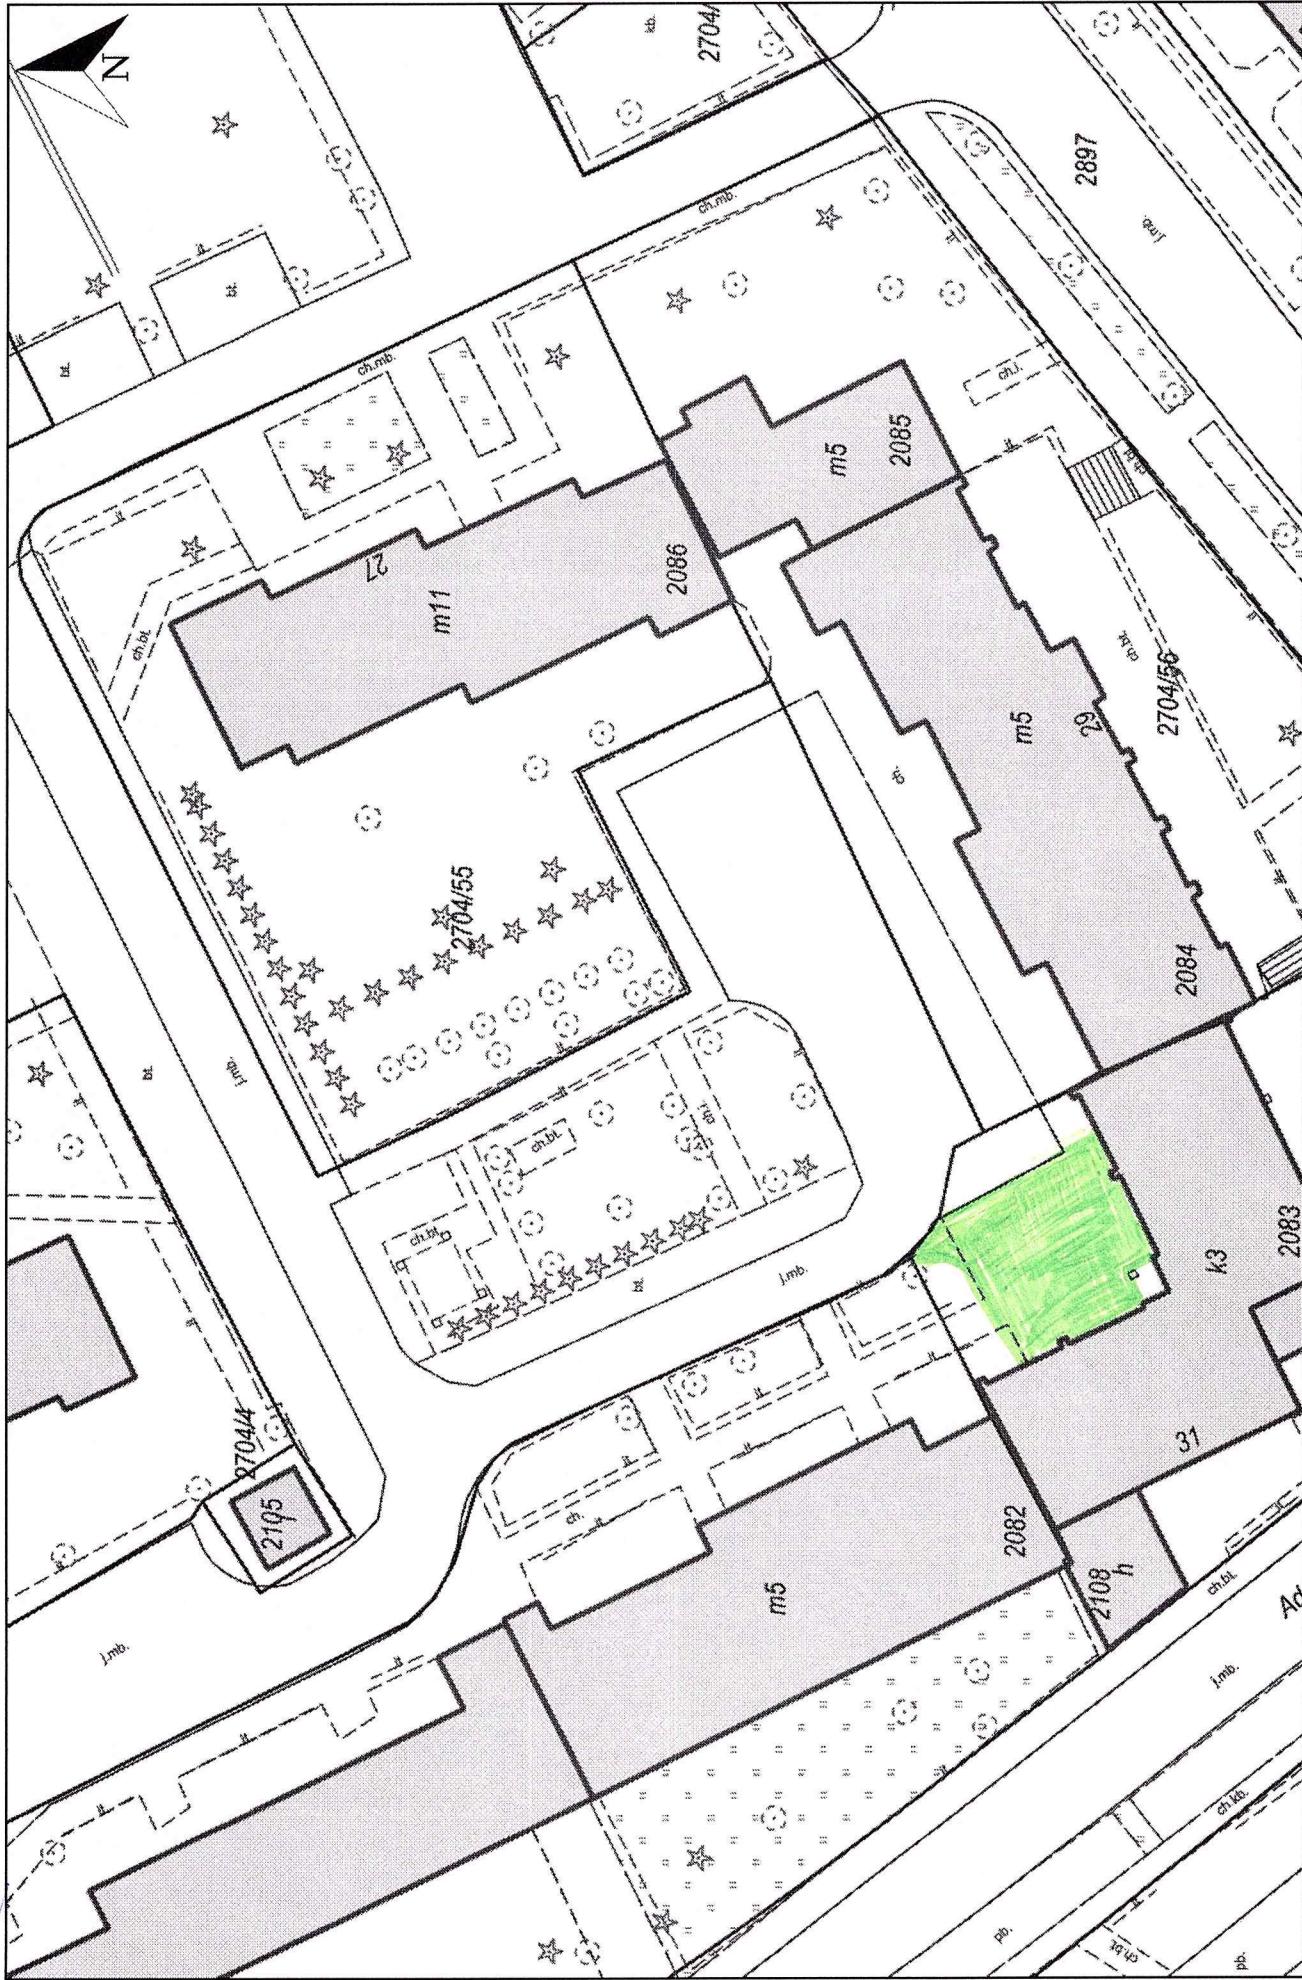

Lp.	Podstawa	Opis i wyliczenia	j.m.	Poszcz.	Razem
Remont parkingu z płyt JOMB - Mickiewicza 13 2024 r.					
1	KNR 2-31 0811-01	Rozebranie nawierzchni z płyt drogowych betonowych o grubości 12 cm z wypełnieniem spoin piaskiem wraz z ich oczyszczeniem 46,00	m ² m ²	46,000	46,000
2	KNR 2-31 0814-03	Rozebranie krawężników wtopionych 12x25 cm na podsypce piaskowej 13,00	m m	13,000	13,000
3	KNR 4-01 0108-15	Wywiezienie samochodami skrzyniowymi gruzu z rozbiernych konstrukcji żwirobotonowych i żelbetowych na odległość do 1 km 0,585	m ³ m ³	0,585	0,585
4	KNR 4-01 0108-16	Wywiezienie samochodami skrzyniowymi gruzu z rozbiernych konstrukcji - za każdy następny 1 km Krotność = 3 0,585	m ³ m ³	0,585	0,585
5	KNR 2-01 0201-02	Roboty ziemne wykonywane koparkami przedsięwziętymi o poj. łyżki 0.15 m ³ w gruncie kat. III z transportem urobku samochodami samowładowczymi na odległość do 1 km / głębokość wykopu - 20 cm / 9,20	m ³ m ³	9,200	9,200
6	KNR 4-01 0108-08	Wywóz ziemi samochodami samowładowczymi - za każdy następny 1 km Krotność = 3 9,20	m ³ m ³	9,200	9,200
7	KNR 2-31 0114-01	Podbudowa z tłucznia 0/63 oraz kłińca 4/31,5 o grubości po zagęszczeniu 20 cm 46,00	m ² m ²	46,000	46,000
8	KNR 2-31 0401-04	Rowki pod krawężniki i ławy krawężnikowe o wymiarach 30x30 cm w gruncie kat. III-IV 4,0	m m	4,000	4,000
9	KNR 2-31 0402-03	Ława pod krawężniki betonowa zwykła 0,15	m ³ m ³	0,150	0,150
10	KNR 2-31 0403-03	Krawężniki betonowe wystające o wymiarach 15x30 cm na podsypce cementowo-piaskowej wraz z uzupełnieniem asfaltem od strony parkingu. 3,00	m m	3,000	3,000
11	KNR 4-01 0108-15	Dowiezienie samochodami skrzyniowymi żelbetowych elementów JOMB na odległość do 1 km / z ręcznym załadunkiem i rozładunkiem / 0,800	m ³ m ³	0,800	0,800
12	analiza indywidualna	Nawierzchnia z płyt żelbetowych prefabrykowanych JOMB / analogia / - płyty żelbetowe z odzysku wraz z uzupełnieniem asfaltu na styku drogowych płyt żelbetowych z drogą asfaltową / 5 m ² / 46,00	m ² m ²	46,000	46,000
				RAZEM	46,000




PREZES ZARZĄDU
Krośnieńskiej Spółdzielni Mieszkaniowej

Inż. Rafał Kielar

Starszy Specjalista
ds. Gospodarki
Zasobami Mieszkaniowymi
Inż. Janusz Nowak

KROŚNIEŃSKA
SPÓŁDZIELNIA MIESZKANIOWA
38-400 KROSNO
ul. Woj. Polskiego 41, tel. 13 43-214-32
Centrala 13 43-252-11, fax 13 43 21 432

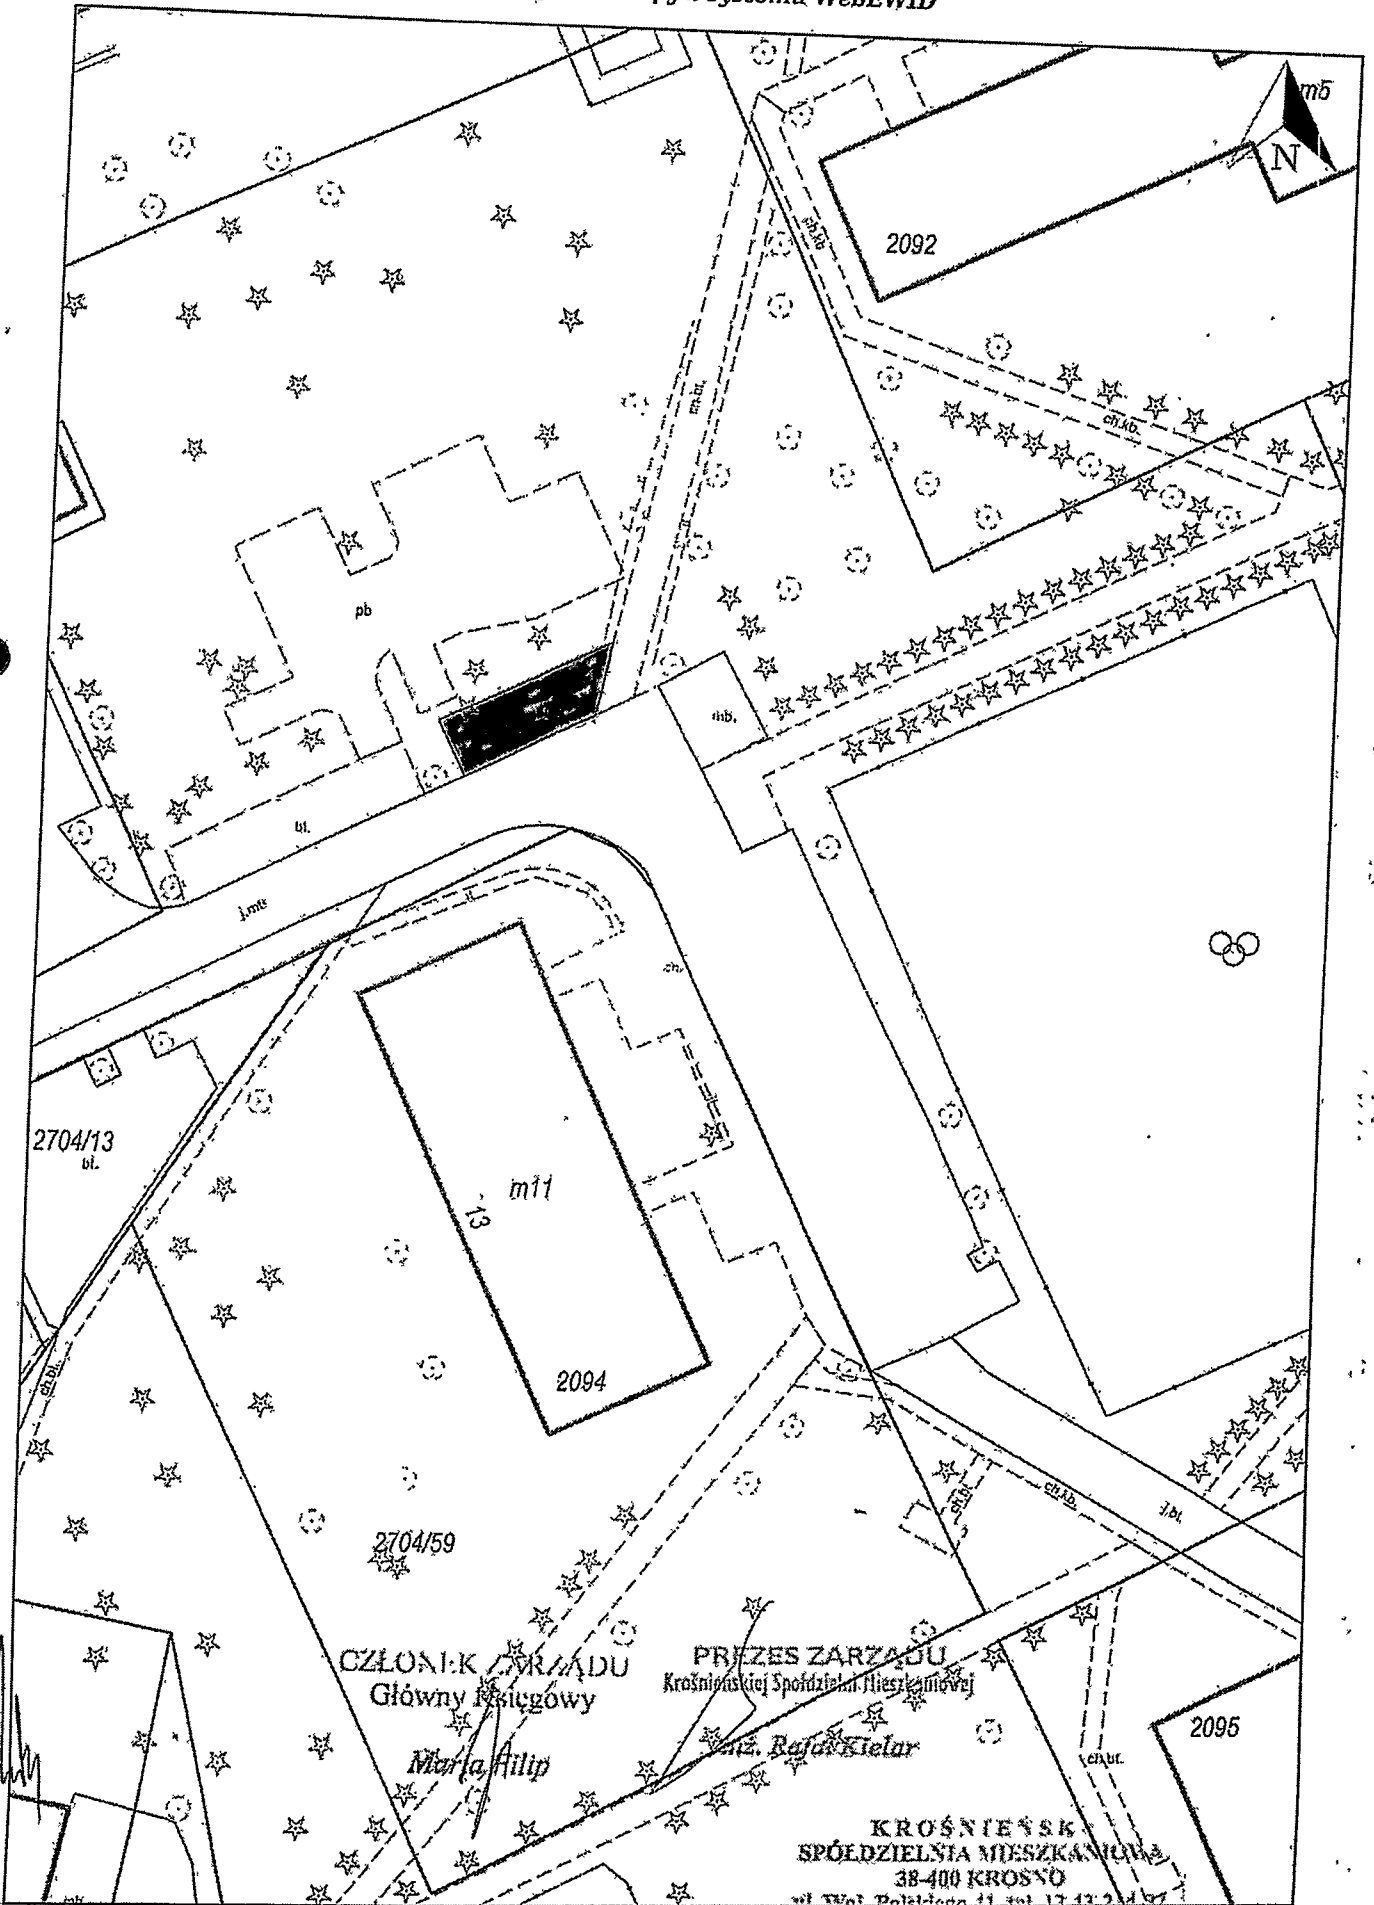

Wydruk w skali 1:500

Wydruk z systemu WebEWID

Udostępnione informacje nie są dokumentami w postępowaniach administracyjnych i innych. Materiały zawierające informacje geodezyjne i kartograficzne (w tym dane z operatu ewidencji gruntów i budynków) Urzędu Miasta Krosna należy zamawiać w Wydziale Geodezji. Dokumenty zawierające inne informacje przetwarzane w Wewnętrznym Portalu Mapowym należy zamawiać w wydziałach merytorycznych, odpowiedzialnych za aktualizację tych danych.

Lp.	Podstawa	Opis i wyliczenia	j.m.	Poszcz.	Razem
Remont chodnika i schodów - Kisielewskiego 4 2024 r.					
1	KNR 2-31 0807-01 + anal. indywid.	Rozebranie nawierzchni z kostki betonowej na podsypce piaskowej z wypełnieniem spoin piaskiem - oczyszczenie i poskładanie wraz z ręcznym transportem na odl. do 10 m. 134,23	m ² m ²	 134,230	 134,230
2	analiza indywidualna	Ręczne rozebranie schodów betonowych o gr. ponad 15 cm 14,60	m ² m ²	 14,600	 14,600
3	KNR 4-01 0108-19	Wywiezienie samochodami samowładowczymi gruzu z rozbieranych konstrukcji żwirobetonowych i żelbetowych na odległość do 1 km . 14,60*0,30	m ³ m ³	 4,380	 4,380
4	KNR 4-01 0108-20	Wywiezienie samochodami samowładowczymi gruzu z rozbieranych konstrukcji - za każdy następny 1 km Krotność = 3 4,38	m ³ m ³	 4,380	 4,380
5	KNR 2-31 0401-04	Rowki pod obrzeża i ławy o wymiarach 20x30 cm w gruncie kat.III-IV 33,80	m m	 33,800	 33,800
6	KNR 2-31 0407-05	Obrzeża betonowe o wymiarach 30x8 cm na podbudowie betonowej na schodach. 33,80	m m	 33,800	 33,800
7	KNR 2-31 0511-02 + anal. indywidualna	Nawierzchnie z kostki brukowej betonowej z rozbiórki o grubości 6 cm na podsypce żwirowej 3-8 mm gr.5 cm z nawiązaniem do istniejących chodników. 134,23	m ² m ²	 134,230	 134,230
8	KNR 2-31 0511-02	Wykonanie dwóch podjazdów na wózki z kostki brukowej betonowej o grubości 6 cm na podsypce żwirowej 3-8 mm gr.5 cm z nawiązaniem do istniejących chodników. 0,80*2,00+0,5*1,10*2,00	m ² m ²	 2,700	 2,700
9	NNRNKB 231 0511-02	Wykonanie schodów z betonowej kostki brukowej gr. 6cm - 11-20 elementów/m ² w kolorze bordo./ po 4 stopnie - w sumie 8 stopni / 13,43	m ² m ²	 13,430	 13,430
10	kalk. własna	Mycie kostki po przekładce. 134,23	m ² m ²	 134,230	 134,230
11	KNR 2-31 1406-02	Regulacja pionowa studzienek dla krtek ściekowych ulicznych 4	szt. szt.	 4,000	 4,000
				RAZEM	4,000


PREZES ZARZĄDU
Krośnieńskiej Spółdzielni Mieszkaniowej

inż. Rafał Kielar

Starszy Specjalista
ds. Gospodarki
Pracami Mieszkaniowymi
inż. Janusz Nowak

KROŚNIEŃSKA
SPÓŁDZIELNIA MIESZKANIOWA
38-400 KROSNO
ul. Woj. Polskiego 41, tel. 13 43-214-32
Centrala 13 43-252-11, fax 13 43 21 439

Wyrus z miejscowego planu zagospodarowania przestrzennego

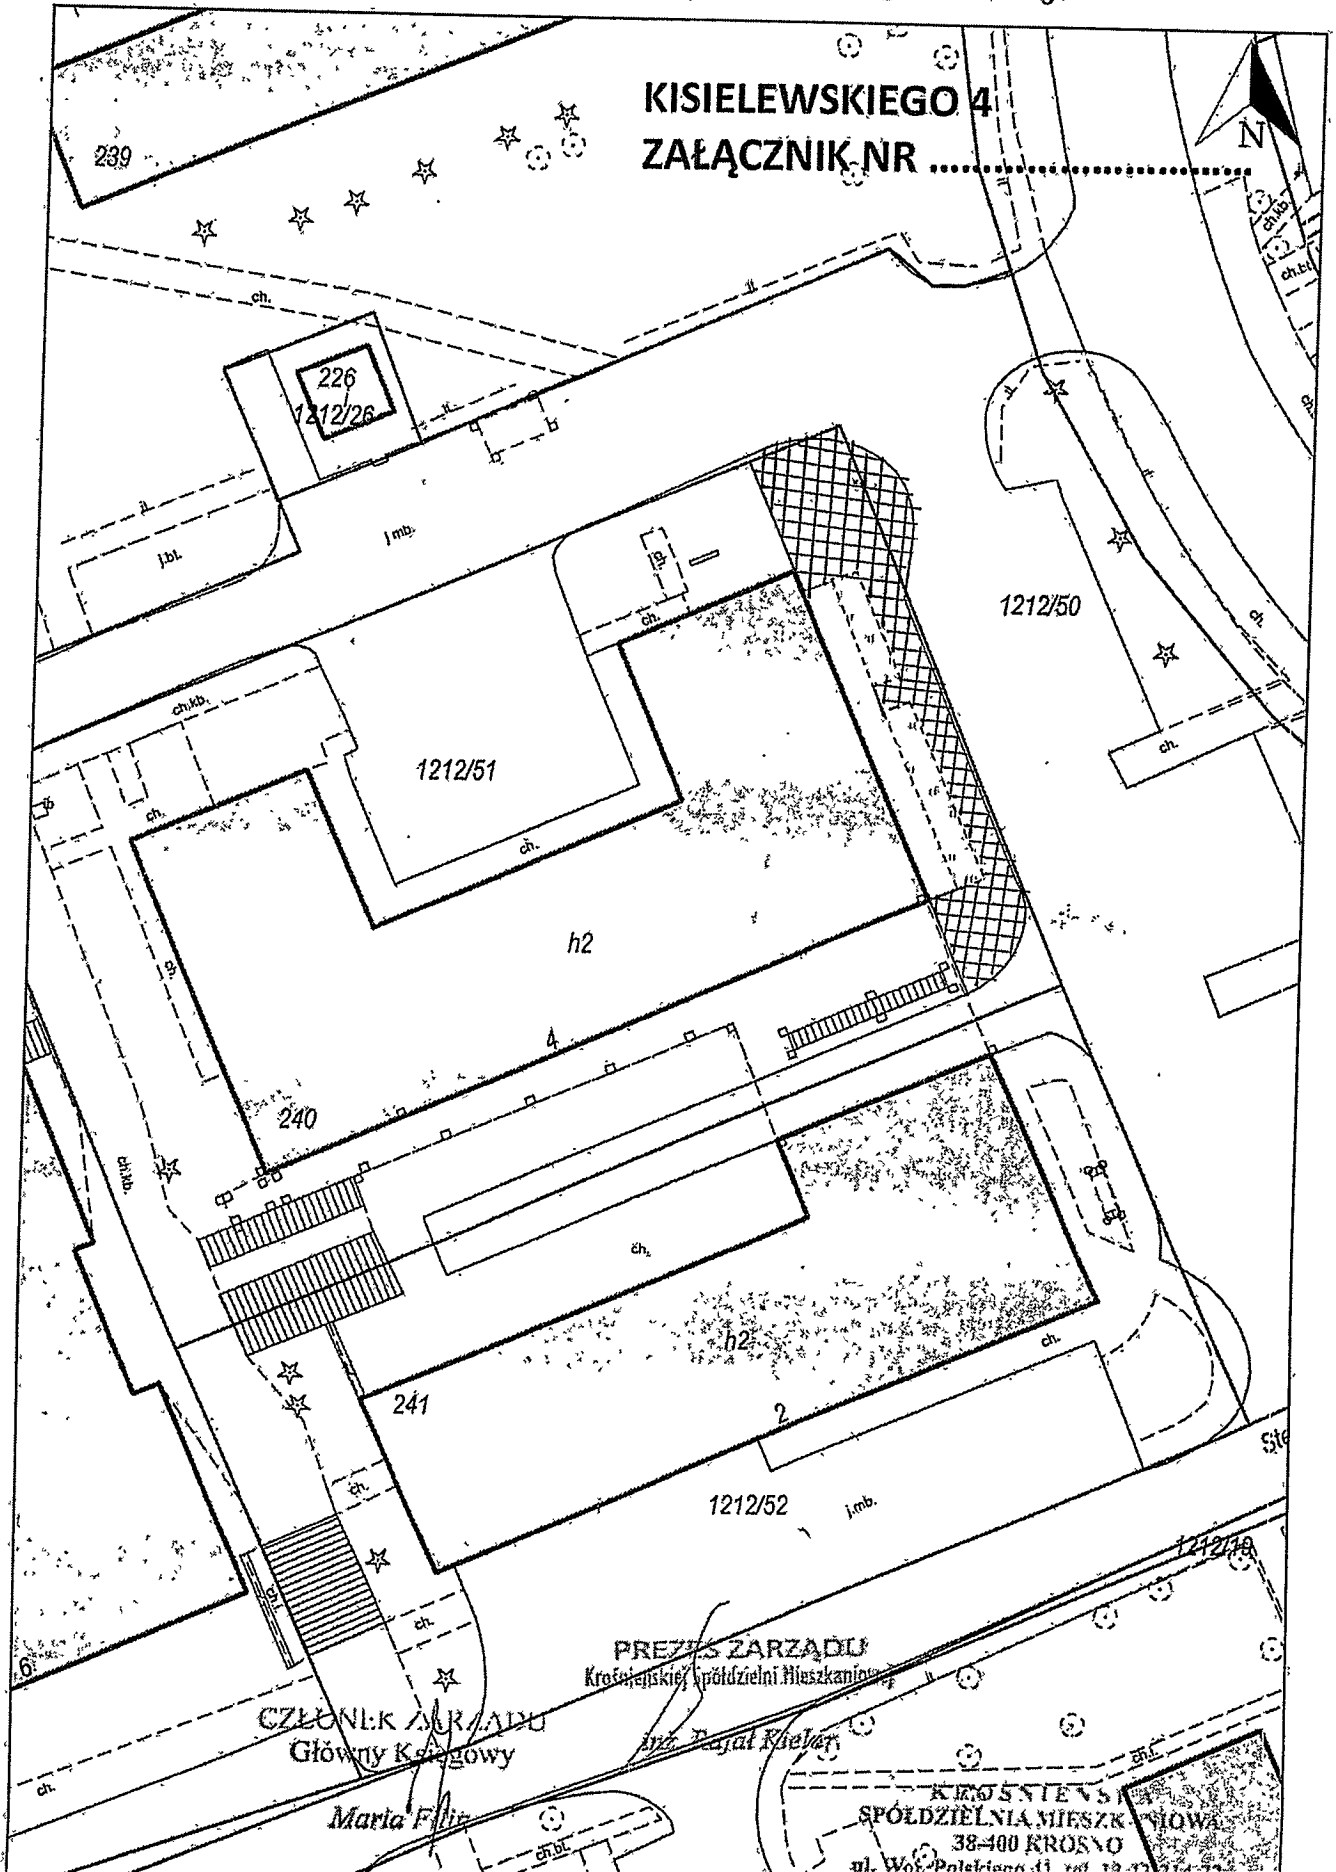

Wydruk w skali 1:500

Wydruk z systemu WebEWID

Centrais 13 43-255 sporządził tylko podgląd

Udostępnione informacje nie są dokumentami w postępowaniach administracyjnych i innych. Materiały zawierające informacje z powiatowego zasobu geodezyjnego i kartograficznego (w tym dane z operatu ewidencji gruntów i budynków Urzędu Miasta Krosna) należy zamawiać w Wydziale Geodezji. Dokumenty zawierające inne informacje przetwarzane w Wewnętrznym Portalu Mapowym należy zamawiać w wydziałach merytorycznych, odpowiedzialnych za aktualizację tych danych.

Lp.	Podstawa	Opis i wyliczenia	j.m.	Poszcz.	Razem
Utwardzenie terenu - dojścia do klatek Batorego 15					
1		klatka VI			
1	d.1 kalk. własna	Przesadzenie rzadkich krzaków ligustra.	m ²		
		1,50	m ²	1,500	
				RAZEM	1,500
2	KNR 2-31 d.1 0101-01	Mechaniczne wykonanie koryta na całej szerokości jezdni i chodników w gruncie kat. I-IV głębokości 20 cm 2,70*8,40+4,00	m ²		
			m ²	26,680	
				RAZEM	26,680
3	KNR 2-31 d.1 0101-02	Mechaniczne wykonanie koryta na całej szerokości jezdni i chodników w gruncie kat. I-IV - za każde dalsze 5 cm głębokości Krotność = 2 2,70*8,40+4,00	m ²		
			m ²	26,680	
				RAZEM	26,680
4	KNR 2-31 d.1 0114-01	Podbudowa z kłińca o grubości po zagęszczeniu 20 cm	m ²		
		26,68	m ²	26,680	
				RAZEM	26,680
5	KNR 2-31 d.1 0401-04	Rowki pod krawężniki i ławy krawężnikowe o wymiarach 30x30 cm w gruncie kat. III-IV 18,00	m		
			m	18,000	
				RAZEM	18,000
6	KNR 2-31 d.1 0407-05	Obrzeża betonowe o wymiarach 30x8 cm na podbudowie betonowej .	m		
		18,00	m	18,000	
				RAZEM	18,000
7	KNR 2-31 d.1 0511-02	Nawierzchnie z kostki brukowej betonowej nostalit o grubości 6 cm na podsypce żwirkowej 3-8 mm gr.5 cm / kostka 50/50% szara/bordo / z nawiązaniem do istniejących chodników. 2,44*8,4+4,00	m ²		
			m ²	24,496	
				RAZEM	24,496
8	KNR 4-01 d.1 0108-05	Wywóz ziemi samochodami samowładowczymi na odległość do 1 km grunt.kat. I-II 6,00	m ³		
			m ³	6,000	
				RAZEM	6,000
9	KNR 4-01 d.1 0108-08	Wywóz ziemi samochodami samowładowczymi - za każdy następny 1 km Krotność = 3 6,00	m ³		
			m ³	6,000	
				RAZEM	6,000
10	KNR 2-01 d.1 0505-01	Ręczne plantowanie powierzchni gruntu rodzimego kat. I-III , zasianie trawy 25,00	m ²		
			m ²	25,000	
				RAZEM	25,000
11	KNR 2-31 d.1 1406-05	Regulacja pionowa studzienek telefonicznych	szt.		
		1,0	szt.	1,000	
				RAZEM	1,000
2		klatka IV			
12	d.2 kalk. własna	Przesadzenie rzadkich krzaków ligustra.	m ²		
		3,50	m ²	3,500	
				RAZEM	3,500
13	KNR 2-31 d.2 0101-01	Mechaniczne wykonanie koryta na całej szerokości jezdni i chodników w gruncie kat. I-IV głębokości 20 cm 2,70*9,20	m ²		
			m ²	24,840	
				RAZEM	24,840
14	KNR 2-31 d.2 0101-02	Mechaniczne wykonanie koryta na całej szerokości jezdni i chodników w gruncie kat. I-IV - za każde dalsze 5 cm głębokości Krotność = 2 24,84	m ²		
			m ²	24,840	
				RAZEM	24,840
15	KNR 2-31 d.2 0114-01	Podbudowa z kłińca o grubości po zagęszczeniu 20 cm	m ²		
		24,84	m ²	24,840	
				RAZEM	24,840
16	KNR 2-31 d.2 0401-04	Rowki pod krawężniki i ławy krawężnikowe o wymiarach 30x30 cm w gruncie kat. III-IV 18,40	m		
			m	18,400	
				RAZEM	18,400
17	KNR 2-31 d.2 0407-05	Obrzeża betonowe o wymiarach 30x8 cm na podbudowie betonowej .	m		
		18,40	m	18,400	
				RAZEM	18,400

Lp.	Podstawa	Opis i wyliczenia	j.m.	Poszcz.	Razem
18	KNR 2-31 d.2 0511-02	Nawierzchnie z kostki brukowej betonowej nostalit o grubości 6 cm na podsypce żwirkowej 3-8 mm gr.5 cm / kostka 50/50% szara/bordo / z nawiązaniem do istniejących chodników. 2,44*9,20	m ² m ²	 22,448	 22,448
				RAZEM	22,448
19	KNR 4-01 d.2 0108-05	Wywóz ziemi samochodami samowyładowczymi na odległość do 1 km grunt.kat. I-II 6,50	m ³ m ³	 6,500	 6,500
				RAZEM	6,500
20	KNR 4-01 d.2 0108-08	Wywóz ziemi samochodami samowyładowczymi - za każdy następny 1 km Krotność = 3 6,50	m ³ m ³	 6,500	 6,500
				RAZEM	6,500
21	KNR 2-01 d.2 0505-01	Ręczne plantowanie powierzchni gruntu rodzimego kat. I-III , zasianie trawy 25,00	m ² m ²	 25,000	 25,000
				RAZEM	25,000
22	KNR 2-31 d.2 1406-02	Regulacja pionowa studzienek kanalizacyjnych 1,0	szt. szt.	 1,000	 1,000
				RAZEM	1,000




PREZES ZARZĄDU
Krośnieńskiej Spółdzielni Mieszkaniowej

inż. Rafał Kielar

Starszy Specjalista
ds. Gospodarki
Mieszkaniami
inż. Janusz Nowak

KROŚNIEŃSKA
SPÓŁDZIELNIA MIESZKANIOWA
38-400 KROSNO
ul. Woj. Polskiego 41, tel. 13 43-214-32
Centrala 13 43-252-11, fax 13 43 21 432

Wzrys z miejscowego planu zagospodarowania przestrzennego

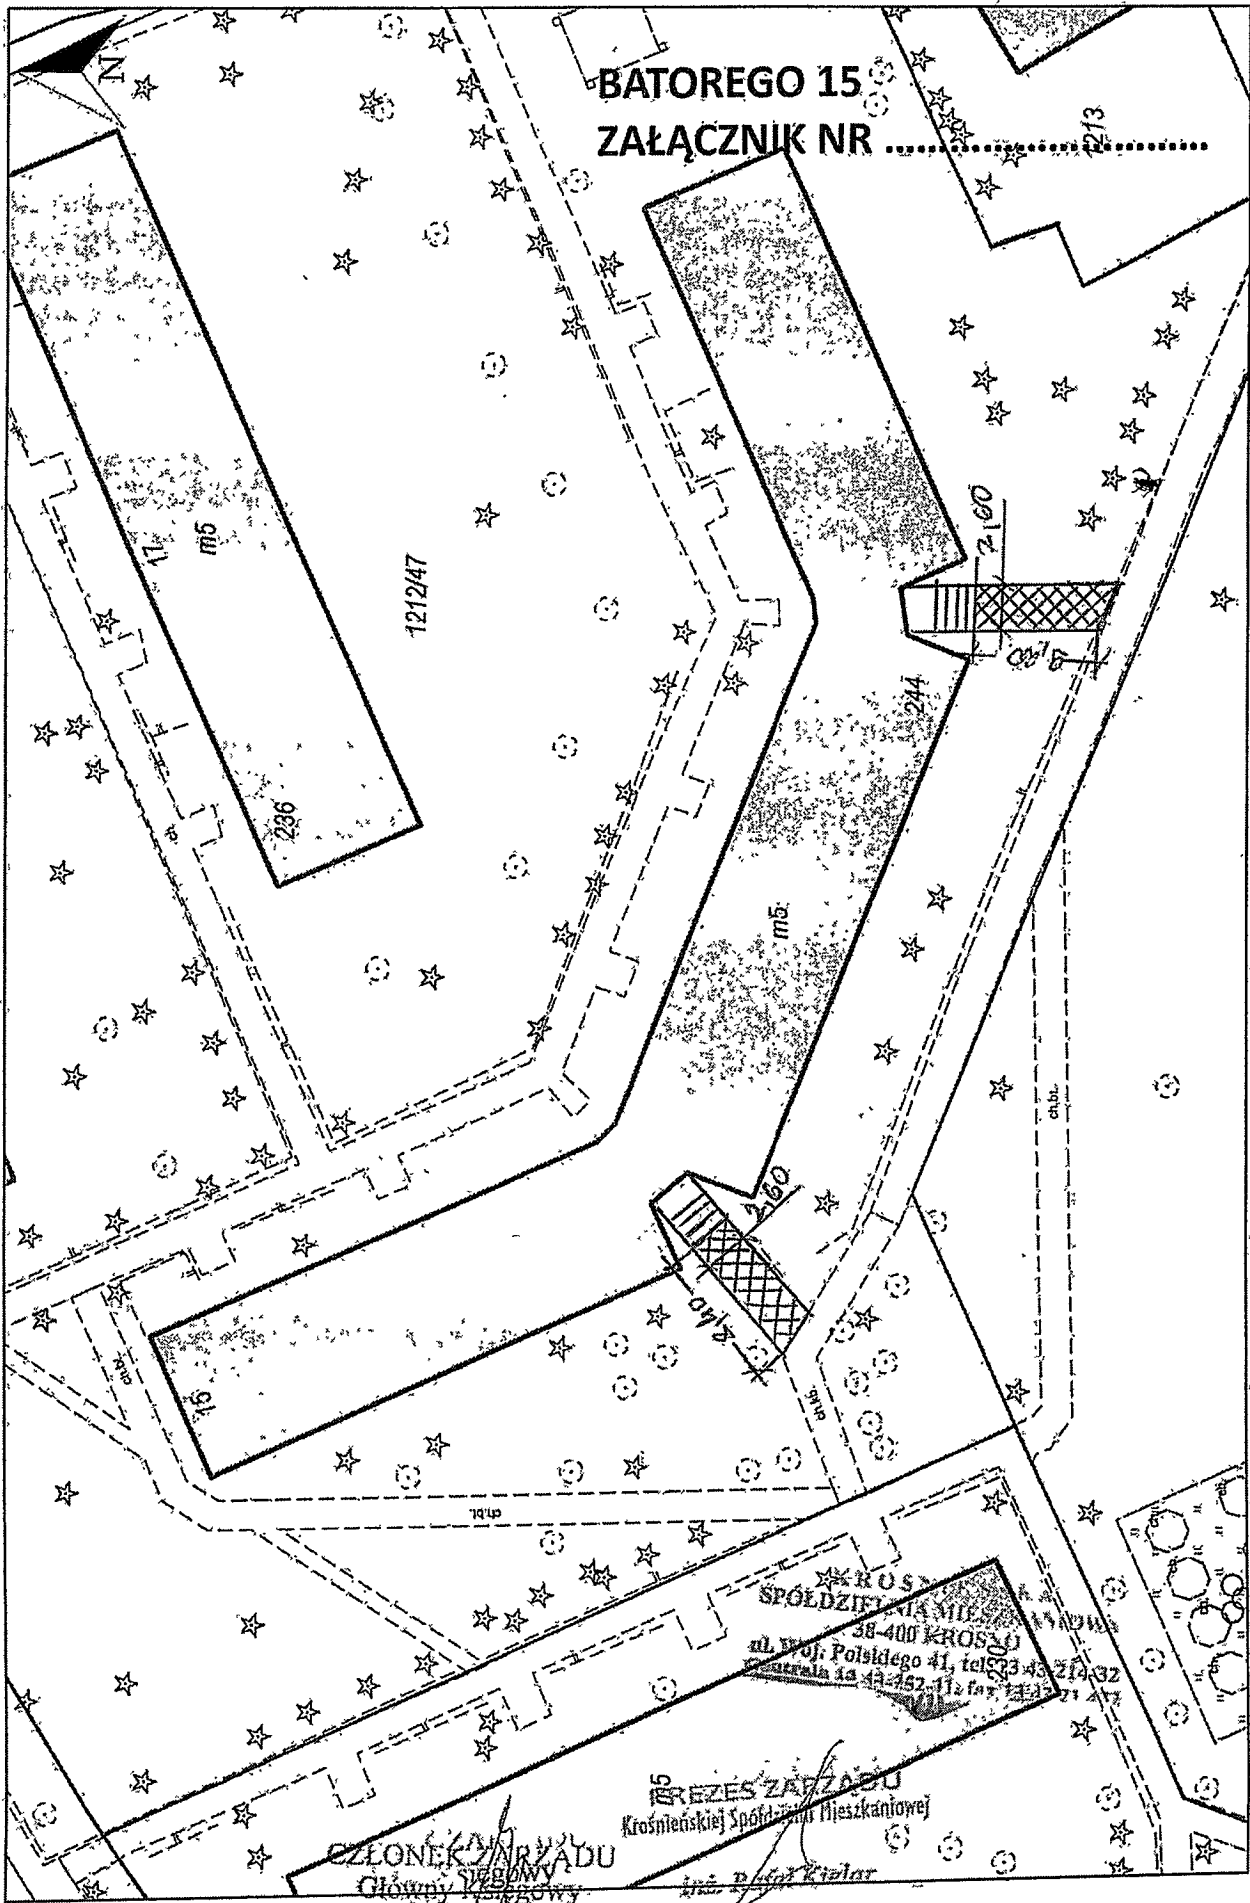

Wydruk w skali 1:500.

Wydruk z systemu WebEwid

Sporządził: tylko podgląd

Udostępnianie informacji nie są dokumentami w postępowaniach administracyjnych i innych. Materiały zawierające informacje z powołanego zasobu geodezyjnego i kartograficznego (w tym dane z operatu ewidencyjnego, grantów i budynków Urzędu Miasta, Krosna) należy wycofać z systemu WebEwid. Mapy i rysunki nie należy zamieszczać w wyżej wymienionych miejscach, odpowiedzialność za aktualność tych danych.

Lp.	Podstawa	Opis i wyliczenia	j.m.	Poszcz.	Razem
Utwardzenie terenu - dojścia do klatek Lelewela 10					
1		klatka VI			
1	kalk. własna	Przesadzenie rzadkich krzaków ligustra , częściowe wykarczownie.	m ²		
d.1		4,80	m ²	4,800	
				RAZEM	4,800
2	KNR 2-31	Mechaniczne wykonanie koryta na całej szerokości jezdni i chodników w	m ²		
d.1	0101-01	gruncie kat. I-IV głębokości 20 cm	m ²	15,400	
		1,40*11,00		RAZEM	15,400
3	KNR 2-31	Rowki pod krawężniki i ławy krawężnikowe o wymiarach 30x30 cm w grun-	m		
d.1	0401-04	cie kat.III-IV	m	22,000	
		22,00		RAZEM	22,000
4	KNR 2-31	Mechaniczne wykonanie koryta na całej szerokości jezdni i chodników w	m ²		
d.1	0101-02	gruncie kat. I-IV - za każde dalsze 5 cm głębokości	m ²	15,400	
		Krotność = 2		RAZEM	15,400
		15,40			
5	KNR 2-31	Podbudowa z kłińca o grubości po zagęszczeniu 20 cm	m ²		
d.1	0114-01	15,40	m ²	15,400	
				RAZEM	15,400
6	KNR 2-31	Obrzeża betonowe o wymiarach 30x8 cm na podbudowie betonowej .	m		
d.1	0407-05	22,0	m	22,000	
				RAZEM	22,000
7	KNR 2-31	Nawierzchnie z kostki brukowej betonowej nostalit o grubości 6 cm na	m ²		
d.1	0511-02	podspycie żwirkowej 3-8 mm gr.5 cm / kostka 50/50% szara/bordo / z na-	m ²	13,640	
		wiązaniem do istniejących chodników.		RAZEM	13,640
		1,24*11,00			
8	KNR 4-01	Wywóz ziemi samochodami samowładowczymi na odległość do 1 km	m ³		
d.1	0108-05	grunt.kat. I-II	m ³	3,500	
		3,50		RAZEM	3,500
9	KNR 4-01	Wywóz ziemi samochodami samowładowczymi - za każdy następny 1 km	m ³		
d.1	0108-08	Krotność = 3	m ³	3,500	
		3,50		RAZEM	3,500
10	KNR 2-01	Ręczne plantowanie powierzchni gruntu rodzimego kat. I-III , zasianie tra-	m ²		
d.1	0505-01	wy	m ²	8,000	
		8,00		RAZEM	8,000
11	KNR 2-31	Regulacja pionowa studzienek kanalizacyjnych	szt.		
d.1	1406-02	1,0	szt.	1,000	
				RAZEM	1,000
2		klatka IV			
12	kalk. własna	Przesadzenie krzaków ligustra.	m ²		
d.2		4,5*0,70	m ²	3,150	
				RAZEM	3,150
13	KNR 2-31	Mechaniczne wykonanie koryta na całej szerokości jezdni i chodników w	m ²		
d.2	0101-01	gruncie kat. I-IV głębokości 20 cm	m ²	31,465	
		20,30*1,55		RAZEM	31,465
14	KNR 2-31	Mechaniczne wykonanie koryta na całej szerokości jezdni i chodników w	m ²		
d.2	0101-02	gruncie kat. I-IV - za każde dalsze 5 cm głębokości	m ²	31,460	
		Krotność = 2		RAZEM	31,460
		31,46			
15	KNR 2-31	Rowki pod krawężniki i ławy krawężnikowe o wymiarach 30x30 cm w grun-	m		
d.2	0401-04	cie kat.III-IV	m	40,600	
		40,60		RAZEM	40,600
16	KNR 2-31	Podbudowa z kłińca o grubości po zagęszczeniu 20 cm	m ²		
d.2	0114-01	31,46	m ²	31,460	
				RAZEM	31,460
17	KNR 2-31	Obrzeża betonowe o wymiarach 30x8 cm na podbudowie betonowej .	m		
d.2	0407-05	40,60	m	40,600	
				RAZEM	40,600

Lp.	Podstawa	Opis i wyliczenia	j.m.	Poszcz.	Razem
18 d.2	KNR 2-31 0511-02	Nawierzchnie z kostki brukowej betonowej nostalit o grubości 6 cm na podsypce żwirkowej 3-8 mm gr.5 cm / kostka 50/50% szara/bordo / z nawiązaniem do istniejących chodników. 20,72	m ² m ²	 20,720	 20,720
				RAZEM	20,720
19 d.2	wycena indywidualna	Wykonanie schodów zewnętrznych, stopnie z krawężnika 8 cm x 30 cm, kolor szary 12,03	m m	 12,030	 12,030
				RAZEM	12,030
20 d.2	wycena indywidualna	Wypełnienie stopni, kostką NOSTALIT grubość 6 cm w kol. bordo. / 6 - 7 st./ 3,92	m ² m ²	 3,920	 3,920
				RAZEM	3,920
21 d.2	KNR 4-01 0108-05	Wywóz ziemi samochodami samowytadowczymi na odległość do 1 km grunt.kat. I-II 7,0	m ³ m ³	 7,000	 7,000
				RAZEM	7,000
22 d.2	KNR 4-01 0108-08	Wywóz ziemi samochodami samowytadowczymi - za każdy następny 1 km Krotność = 3 7,00	m ³ m ³	 7,000	 7,000
				RAZEM	7,000
23 d.2	KNR 2-01 0505-01	Ręczne plantowanie powierzchni gruntu rodzimego kat. I-III, zasianie trawy 21,0	m ² m ²	 21,000	 21,000
				RAZEM	21,000
24 d.2	KNR 2-31 1406-02	Regulacja pionowa studzienek kanalizacyjnych 1,0	szt. szt.	 1,000	 1,000
				RAZEM	1,000

PREZES ZARZĄDU
Krośnieńskiej Spółdzielni Mieszkaniowej


inż. Rafał Kielar

Starszy Specjalista
ds. Gospodarki
Obszar Mieszkaniowy

inż. Janusz Nowak

**KROŚNIEŃSKA
SPÓŁDZIELNIA MIESZKANIOWA**
38-400 KROSNO
ul. Woj. Polskiego 41, tel. 13 43-214-32
Centrala 13 43-252-11, fax 13 43 21 427

Wyrzys z miejscowego planu zagospodarowania przestrzennego

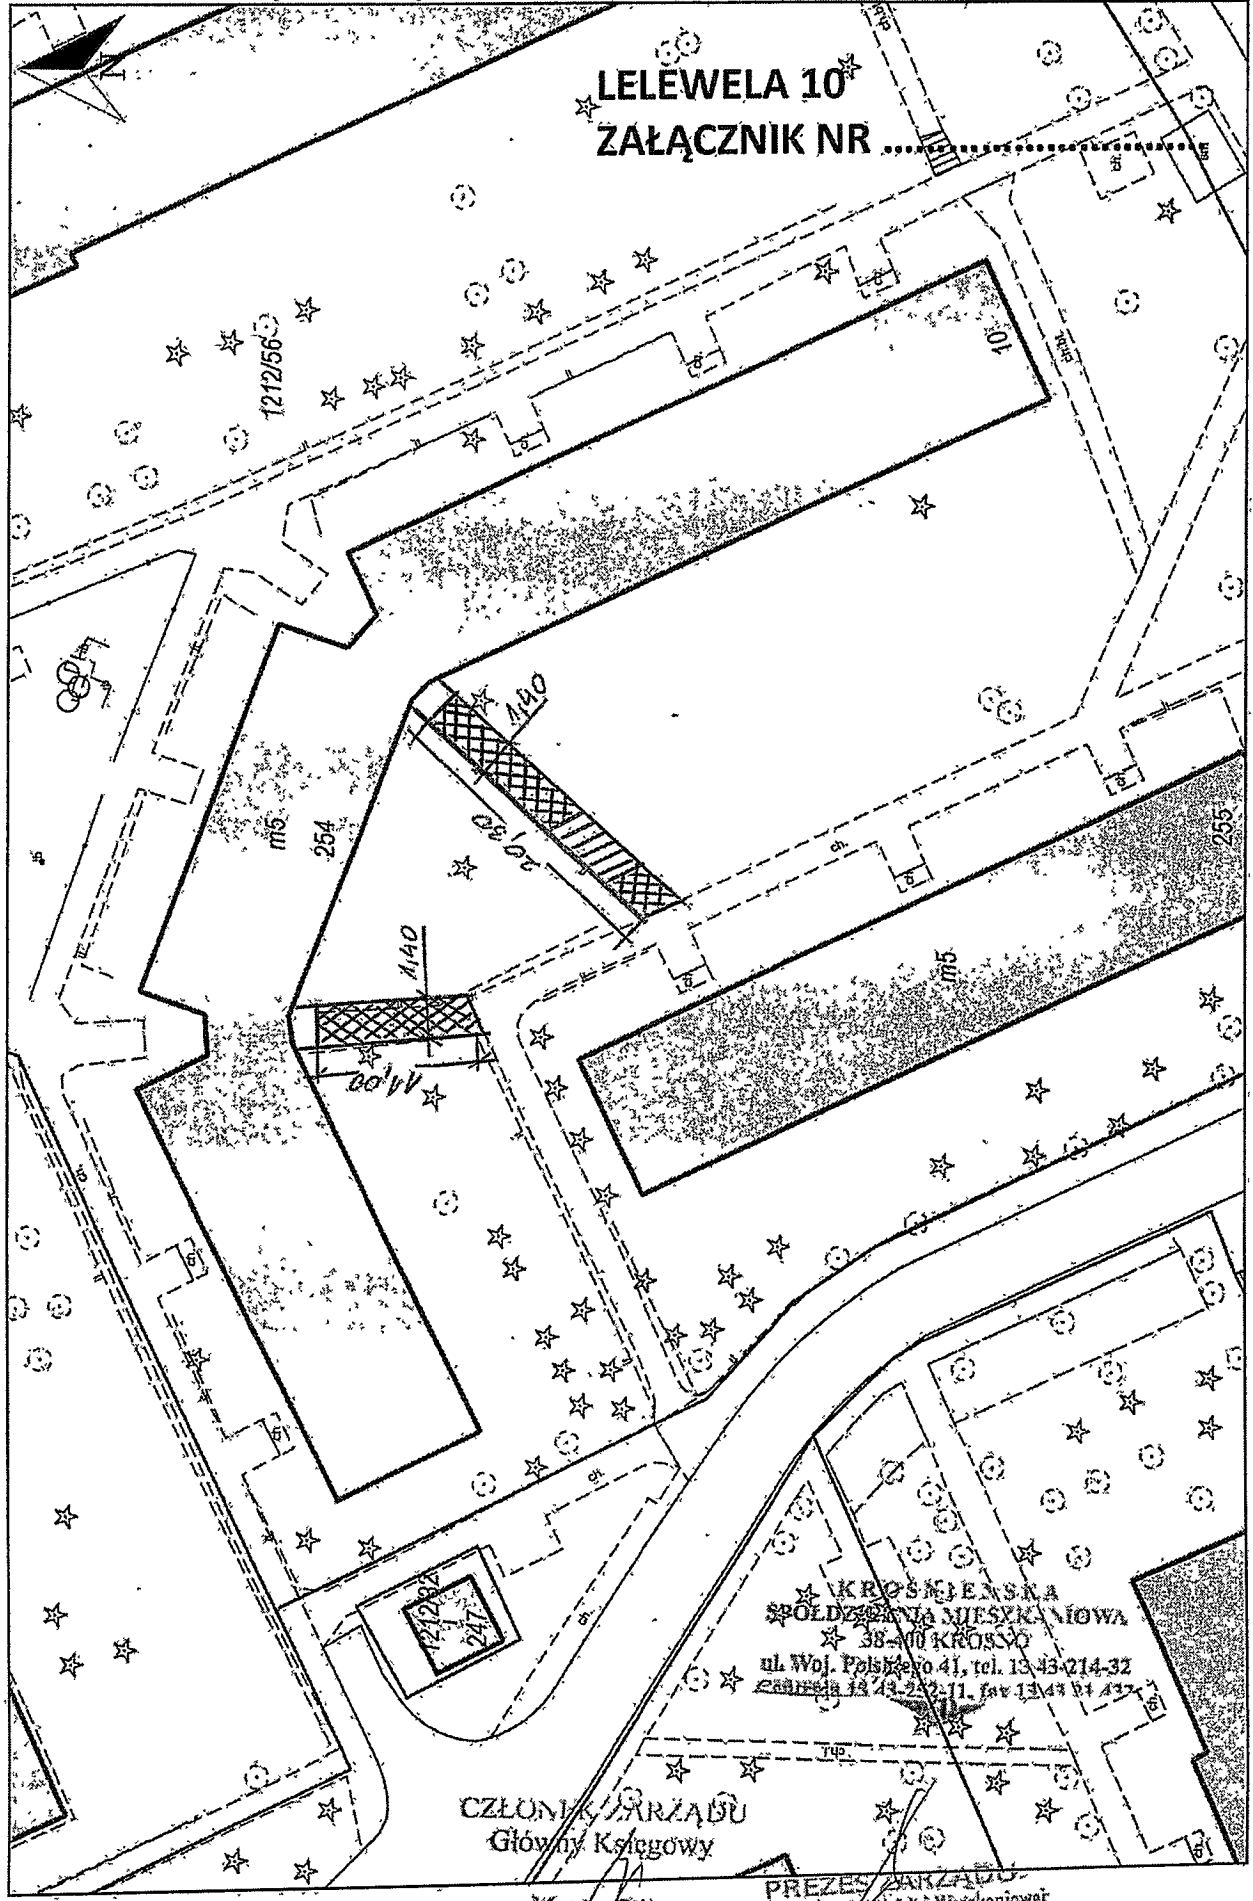

CZŁONKOWI ZARZĄDU
Główny Księgowy

Maria Filip

PREZES ZARZĄDU
Krosmieńskiej Spółdzielni Mieszkaniowej

inż. Rafał Kiałan

Wydruk w skali 1:500

Udostępniam informację nie są dokumentami w postępowaniach administracyjnych i innych. Materiały zawierające informacje z powołanego zasobu geodezyjnego i kartograficznego (w tym dane z operatu ewidencyjnego, gruntów i budynków Urzędu Miasta Krosna) należy do Urzędu Miasta Krosna. Dokumenty są udostępniane wyłącznie w formie elektronicznej. Wszelkie zmiany w treści dokumentu należy zgłaszać do Wydziału Geodezji i Kartografii Urzędu Miasta Krosna. Wszelkie zmiany w treści dokumentu należy zgłaszać do Wydziału Geodezji i Kartografii Urzędu Miasta Krosna.

Wydruk z systemu WebEwid

Sporządził: Tytko podgląd